

ГРАФИЧЕСКОЕ ОПИСАНИЕ

местоположения границ публичного сервитута

Публичный сервитут в отношении земель и земельных участков в целях реконструкции и эксплуатации объекта электросетевого хозяйства федерального значения «ВЛ 330 кВ Курская АЭС – Белгород с отпайкой на ПС Сумы Северная», в рамках инвестиционного проекта «Строительство ВЛ 330 кВ от ВЛ 330 кВ Курская АЭС – Сумы Северная до ПС 330 кВ Белгород протяженностью 145 км со строительством ПП 330 кВ на ВЛ 330 кВ Курская АЭС – Сумы Северная по схеме «треугольник» с установкой трех выключателей 330 кВ и расширением ПС 330 кВ Белгород на одну линейную ячейку».

(наименование объекта, местоположение границ которого описано (далее - объект))

Раздел 1

Сведения об объекте		
№ п/п	Характеристики объекта	Описание характеристик
1	2	3
1	Местоположение объекта	307831, Курская область, муниципальный район Суджанский, сельское поселение Заолешенский сельсовет, село Заолешенка Курская область, Суджанский муниципальный район, Заолешенский сельсовет сельское поселение Курская область, Суджанский муниципальный район, Гончаровский сельсовет сельское поселение 307800, Курская область, муниципальный район Суджанский, сельское поселение Гончаровский сельсовет, деревня Куриловка Курская область, Суджанский муниципальный район, Замостянский сельсовет сельское поселение Курская область, Суджанский муниципальный район, Махновский сельсовет сельское поселение 307821, Курская область, муниципальный район Суджанский, сельское поселение Махновский сельсовет, село Махновка 307821, Курская область, муниципальный район Суджанский, сельское поселение Махновский сельсовет, село Черкасская Конопелька Курская область, Суджанский муниципальный район, Уланковский сельсовет сельское поселение Курская область, Суджанский муниципальный район, Воробжанский сельсовет сельское поселение 307825, Курская область, муниципальный район Суджанский, сельское поселение Воробжанский сельсовет, село Воробжа Курская область, Беловский муниципальный район, Беличанский сельсовет сельское поселение 307906, Курская область, муниципальный район Беловский, сельское поселение Беличанский сельсовет, село Белица Курская область, Беловский муниципальный район, Коммунарковский сельсовет сельское поселение Курская область, Беловский муниципальный район, Корочанский сельсовет сельское поселение 307920, Курская область, муниципальный район Беловский, сельское поселение Корочанский сельсовет, село Долгий Колодезь Курская область, Беловский муниципальный район, Бобравский сельсовет сельское поселение 307932, Курская область, муниципальный район Беловский, сельское поселение Бобравский сельсовет, деревня Стригослы Курская область, Беловский муниципальный район,

		<p>Пенский сельсовет сельское поселение 307913, Курская область, муниципальный район Беловский, сельское поселение Пенский сельсовет, село Пены</p>
2	<p>Площадь объекта +/- величина погрешности определения площади (P+/- Дельта P)</p>	<p>2007106 кв.м ± 385.08 кв.м</p>
3	<p>Иные характеристики объекта</p>	<p>Публичный сервитут для использования земель и земельных участков в целях реконструкции и эксплуатации объекта электросетевого хозяйства федерального значения «ВЛ 330 кВ Курская АЭС – Белгород с отпайкой на ПС Сумы Северная», в рамках инвестиционного проекта «Строительство ВЛ 330 кВ от ВЛ 330 кВ Курская АЭС - Сумы Северная до ПС 330 кВ Белгород протяженностью 145 км со строительством ПП 330 кВ на ВЛ 330 кВ Курская АЭС - Сумы Северная по схеме «треугольник» с установкой трех выключателей 330 кВ и расширением ПС 330 кВ Белгород на одну линейную ячейку» в соответствии с пунктом 1 статьи 39.37 Земельного кодекса Российской Федерации. Обладатель публичного сервитута: Публичное акционерное общество "Федеральная сетевая компания - Россети", ОГРН 1024701893336, ИНН 4716016979, Почтовый адрес обладателя: 121353, город Москва, вн.тер.г. Муниципальный округ Можайский, ул Беловежская, д. 4, Адрес электронной почты: info@fsk-ees.ru, тел. +7 (800) 200-18-81.</p>

Раздел 2

Сведения о местоположении границ объекта					
1. Система координат <u>МСК-46, зона 1</u>					
2. Сведения о характерных точках границ объекта					
Обозначение характерных точек границ	Координаты, м		Метод определения координат характерной точки	Средняя квадратическая погрешность положения характерной точки (M_t), м	Описание обозначения точка местности (при наличии)
	X	Y			
1	2	3	4	5	6
1	361416.02	1232400.53	Аналитический метод	0.10	закрепление отсутствует
2	361427.32	1232438.90	Аналитический метод	0.10	закрепление отсутствует
3	361421.93	1232440.48	Аналитический метод	0.10	закрепление отсутствует
4	361453.60	1232448.20	Аналитический метод	0.10	закрепление отсутствует
5	361448.47	1232467.54	Аналитический метод	0.10	закрепление отсутствует
6	361386.10	1232451.03	Аналитический метод	0.10	закрепление отсутствует
7	361352.93	1232460.80	Аналитический метод	0.10	закрепление отсутствует
8	361265.01	1232554.63	Аналитический метод	0.10	закрепление отсутствует
9	361273.00	1232562.47	Аналитический метод	0.10	закрепление отсутствует
10	361228.81	1232609.06	Аналитический метод	0.10	закрепление отсутствует
11	361218.42	1232603.17	Аналитический метод	0.10	закрепление отсутствует
12	361125.45	1232600.04	Аналитический метод	0.10	закрепление отсутствует
13	361112.70	1232610.17	Аналитический метод	0.10	закрепление отсутствует
14	361069.57	1232554.45	Аналитический метод	0.10	закрепление отсутствует
15	361078.02	1232547.90	Аналитический метод	0.10	закрепление отсутствует
16	360985.65	1232428.58	Аналитический метод	0.10	закрепление отсутствует
17	360983.98	1232431.17	Аналитический метод	0.10	закрепление отсутствует
18	360943.12	1232404.82	Аналитический метод	0.10	закрепление отсутствует
19	360790.98	1232368.86	Аналитический метод	0.10	закрепление отсутствует
20	360788.59	1232378.89	Аналитический метод	0.10	закрепление отсутствует
21	360720.50	1232362.65	Аналитический метод	0.10	закрепление отсутствует
22	360722.87	1232352.72	Аналитический метод	0.10	закрепление отсутствует
23	360518.60	1232303.99	Аналитический метод	0.10	закрепление отсутствует
24	360516.23	1232313.91	Аналитический метод	0.10	закрепление отсутствует
25	360448.14	1232297.67	Аналитический метод	0.10	закрепление отсутствует
26	360450.51	1232287.75	Аналитический метод	0.10	закрепление

					отсутствует
27	360436.49	1232284.40	Аналитический метод	0.10	закрепление отсутствует
28	360429.97	1232311.70	Аналитический метод	0.10	закрепление отсутствует
29	360223.97	1232262.96	Аналитический метод	0.10	закрепление отсутствует
30	360228.18	1232245.19	Аналитический метод	0.10	закрепление отсутствует
31	360185.51	1232235.01	Аналитический метод	0.10	закрепление отсутствует
32	360187.88	1232225.09	Аналитический метод	0.10	закрепление отсутствует
33	360071.16	1232197.24	Аналитический метод	0.10	закрепление отсутствует
34	360068.79	1232207.16	Аналитический метод	0.10	закрепление отсутствует
35	360000.70	1232190.92	Аналитический метод	0.10	закрепление отсутствует
36	360003.05	1232181.06	Аналитический метод	0.10	закрепление отсутствует
37	359900.09	1232156.87	Аналитический метод	0.10	закрепление отсутствует
38	359888.35	1232178.97	Аналитический метод	0.10	закрепление отсутствует
39	359817.70	1232141.43	Аналитический метод	0.10	закрепление отсутствует
40	359823.57	1232130.39	Аналитический метод	0.10	закрепление отсутствует
41	359797.08	1232116.31	Аналитический метод	0.10	закрепление отсутствует
42	359801.66	1232107.68	Аналитический метод	0.10	закрепление отсутствует
43	359701.53	1232015.75	Аналитический метод	0.10	закрепление отсутствует
44	359694.96	1232022.92	Аналитический метод	0.10	закрепление отсутствует
45	359643.37	1231975.60	Аналитический метод	0.10	закрепление отсутствует
46	359649.97	1231968.41	Аналитический метод	0.10	закрепление отсутствует
47	359524.74	1231853.44	Аналитический метод	0.10	закрепление отсутствует
48	359518.08	1231860.70	Аналитический метод	0.10	закрепление отсутствует
49	359466.49	1231813.39	Аналитический метод	0.10	закрепление отсутствует
50	359473.18	1231806.10	Аналитический метод	0.10	закрепление отсутствует
51	359314.81	1231660.69	Аналитический метод	0.10	закрепление отсутствует
52	359308.04	1231668.07	Аналитический метод	0.10	закрепление отсутствует
53	359256.45	1231620.76	Аналитический метод	0.10	закрепление отсутствует
54	359263.24	1231613.35	Аналитический метод	0.10	закрепление отсутствует
55	359112.24	1231474.70	Аналитический метод	0.10	закрепление отсутствует
56	359105.36	1231482.20	Аналитический метод	0.10	закрепление отсутствует
57	359053.77	1231434.89	Аналитический метод	0.10	закрепление отсутствует
58	359060.71	1231427.33	Аналитический метод	0.10	закрепление отсутствует
59	358935.80	1231312.08	Аналитический метод	0.10	закрепление отсутствует
60	358892.85	1231295.26	Аналитический метод	0.10	закрепление

					отсутствует
61	358893.69	1231293.10	Аналитический метод	0.10	закрепление отсутствует
62	358650.96	1231293.20	Аналитический метод	0.10	закрепление отсутствует
63	358605.16	1231309.47	Аналитический метод	0.10	закрепление отсутствует
64	358604.19	1231306.75	Аналитический метод	0.10	закрепление отсутствует
65	358467.43	1231419.75	Аналитический метод	0.10	закрепление отсутствует
66	358473.73	1231427.44	Аналитический метод	0.10	закрепление отсутствует
67	358411.85	1231478.14	Аналитический метод	0.10	закрепление отсутствует
68	358405.70	1231470.64	Аналитический метод	0.10	закрепление отсутствует
69	358368.36	1231501.24	Аналитический метод	0.10	закрепление отсутствует
70	358386.56	1231523.46	Аналитический метод	0.10	закрепление отсутствует
71	358381.63	1231529.62	Аналитический метод	0.10	закрепление отсутствует
72	358379.16	1231528.58	Аналитический метод	0.10	закрепление отсутствует
73	358368.29	1231537.49	Аналитический метод	0.10	закрепление отсутствует
74	358350.01	1231516.26	Аналитический метод	0.10	закрепление отсутствует
75	358327.97	1231534.33	Аналитический метод	0.10	закрепление отсутствует
76	358345.71	1231555.99	Аналитический метод	0.10	закрепление отсутствует
77	358328.20	1231570.33	Аналитический метод	0.10	закрепление отсутствует
78	358316.61	1231556.18	Аналитический метод	0.10	закрепление отсутствует
79	358257.15	1231604.90	Аналитический метод	0.10	закрепление отсутствует
80	358250.97	1231597.36	Аналитический метод	0.10	закрепление отсутствует
81	358130.86	1231695.33	Аналитический метод	0.10	закрепление отсутствует
82	358137.25	1231703.14	Аналитический метод	0.10	закрепление отсутствует
83	358083.11	1231747.50	Аналитический метод	0.10	закрепление отсутствует
84	358076.64	1231739.61	Аналитический метод	0.10	закрепление отсутствует
85	357929.68	1231860.03	Аналитический метод	0.10	закрепление отсутствует
86	357936.14	1231867.92	Аналитический метод	0.10	закрепление отсутствует
87	357882.00	1231912.29	Аналитический метод	0.10	закрепление отсутствует
88	357875.53	1231904.40	Аналитический метод	0.10	закрепление отсутствует
89	357728.57	1232024.82	Аналитический метод	0.10	закрепление отсутствует
90	357735.03	1232032.71	Аналитический метод	0.10	закрепление отсутствует
91	357680.89	1232077.07	Аналитический метод	0.10	закрепление отсутствует
92	357674.42	1232069.18	Аналитический метод	0.10	закрепление отсутствует
93	357527.46	1232189.61	Аналитический метод	0.10	закрепление отсутствует
94	357533.92	1232197.49	Аналитический метод	0.10	закрепление

					отсутствует
95	357479.78	1232241.86	Аналитический метод	0.10	закрепление отсутствует
96	357473.30	1232233.96	Аналитический метод	0.10	закрепление отсутствует
97	357399.68	1232294.17	Аналитический метод	0.10	закрепление отсутствует
98	357364.06	1232342.20	Аналитический метод	0.10	закрепление отсутствует
99	357360.03	1232339.21	Аналитический метод	0.10	закрепление отсутствует
100	357310.97	1232457.85	Аналитический метод	0.10	закрепление отсутствует
101	357320.42	1232461.76	Аналитический метод	0.10	закрепление отсутствует
102	357293.62	1232526.43	Аналитический метод	0.10	закрепление отсутствует
103	357284.20	1232522.53	Аналитический метод	0.10	закрепление отсутствует
104	357215.30	1232688.82	Аналитический метод	0.10	закрепление отсутствует
105	357224.72	1232692.72	Аналитический метод	0.10	закрепление отсутствует
106	357197.92	1232757.39	Аналитический метод	0.10	закрепление отсутствует
107	357188.50	1232753.48	Аналитический метод	0.10	закрепление отсутствует
108	357119.59	1232919.77	Аналитический метод	0.10	закрепление отсутствует
109	357129.02	1232923.68	Аналитический метод	0.10	закрепление отсутствует
110	357102.22	1232988.35	Аналитический метод	0.10	закрепление отсутствует
111	357092.80	1232984.44	Аналитический метод	0.10	закрепление отсутствует
112	357023.89	1233150.73	Аналитический метод	0.10	закрепление отсутствует
113	357033.31	1233154.63	Аналитический метод	0.10	закрепление отсутствует
114	357006.52	1233219.30	Аналитический метод	0.10	закрепление отсутствует
115	356997.13	1233215.41	Аналитический метод	0.10	закрепление отсутствует
116	356922.27	1233397.15	Аналитический метод	0.10	закрепление отсутствует
117	356932.55	1233401.72	Аналитический метод	0.10	закрепление отсутствует
118	356900.08	1233474.84	Аналитический метод	0.10	закрепление отсутствует
119	356892.77	1233471.59	Аналитический метод	0.10	закрепление отсутствует
120	356890.74	1233476.16	Аналитический метод	0.10	закрепление отсутствует
121	356888.59	1233475.20	Аналитический метод	0.10	закрепление отсутствует
122	356845.93	1233564.46	Аналитический метод	0.10	закрепление отсутствует
123	356855.00	1233568.76	Аналитический метод	0.10	закрепление отсутствует
124	356825.01	1233632.01	Аналитический метод	0.10	закрепление отсутствует
125	356815.79	1233627.64	Аналитический метод	0.10	закрепление отсутствует
126	356734.39	1233799.32	Аналитический метод	0.10	закрепление отсутствует
127	356743.61	1233803.69	Аналитический метод	0.10	закрепление отсутствует
128	356713.61	1233866.94	Аналитический метод	0.10	закрепление

					отсутствует
129	356704.40	1233862.57	Аналитический метод	0.10	закрепление отсутствует
130	356618.71	1234043.29	Аналитический метод	0.10	закрепление отсутствует
131	356627.93	1234047.66	Аналитический метод	0.10	закрепление отсутствует
132	356597.94	1234110.91	Аналитический метод	0.10	закрепление отсутствует
133	356588.72	1234106.54	Аналитический метод	0.10	закрепление отсутствует
134	356498.75	1234296.28	Аналитический метод	0.10	закрепление отсутствует
135	356507.96	1234300.65	Аналитический метод	0.10	закрепление отсутствует
136	356477.97	1234363.90	Аналитический метод	0.10	закрепление отсутствует
137	356468.75	1234359.53	Аналитический метод	0.10	закрепление отсутствует
138	356383.07	1234540.25	Аналитический метод	0.10	закрепление отсутствует
139	356392.28	1234544.62	Аналитический метод	0.10	закрепление отсутствует
140	356362.29	1234607.87	Аналитический метод	0.10	закрепление отсутствует
141	356353.09	1234603.51	Аналитический метод	0.10	закрепление отсутствует
142	356256.18	1234808.41	Аналитический метод	0.10	закрепление отсутствует
143	356259.80	1234809.69	Аналитический метод	0.10	закрепление отсутствует
144	356232.97	1234885.06	Аналитический метод	0.10	закрепление отсутствует
145	356225.64	1234882.45	Аналитический метод	0.10	закрепление отсутствует
146	356201.02	1234983.60	Аналитический метод	0.10	закрепление отсутствует
147	356217.41	1234990.02	Аналитический метод	0.10	закрепление отсутствует
148	356188.21	1235064.50	Аналитический метод	0.10	закрепление отсутствует
149	356176.57	1235059.94	Аналитический метод	0.10	закрепление отсутствует
150	356165.62	1235087.87	Аналитический метод	0.10	закрепление отсутствует
151	356162.17	1235086.52	Аналитический метод	0.10	закрепление отсутствует
152	356084.96	1235225.02	Аналитический метод	0.10	закрепление отсутствует
153	356093.77	1235229.90	Аналитический метод	0.10	закрепление отсутствует
154	356059.85	1235291.14	Аналитический метод	0.10	закрепление отсутствует
155	356050.94	1235286.20	Аналитический метод	0.10	закрепление отсутствует
156	355948.32	1235471.73	Аналитический метод	0.10	закрепление отсутствует
157	355949.45	1235472.16	Аналитический метод	0.10	закрепление отсутствует
158	355921.18	1235547.00	Аналитический метод	0.10	закрепление отсутствует
159	355914.65	1235544.53	Аналитический метод	0.10	закрепление отсутствует
160	355910.28	1235564.29	Аналитический метод	0.10	закрепление отсутствует
161	355937.61	1235570.34	Аналитический метод	0.10	закрепление отсутствует
162	355868.30	1235886.73	Аналитический метод	0.10	закрепление

					отсутствует
163	355795.27	1236222.77	Аналитический метод	0.10	закрепление отсутствует
164	355794.86	1236224.97	Аналитический метод	0.10	закрепление отсутствует
165	355737.56	1236597.06	Аналитический метод	0.10	закрепление отсутствует
166	355634.45	1237275.87	Аналитический метод	0.10	закрепление отсутствует
167	355588.01	1237579.12	Аналитический метод	0.10	закрепление отсутствует
168	355535.17	1237923.38	Аналитический метод	0.10	закрепление отсутствует
169	355549.81	1238117.43	Аналитический метод	0.10	закрепление отсутствует
170	355621.80	1239054.61	Аналитический метод	0.10	закрепление отсутствует
171	355643.37	1239326.96	Аналитический метод	0.10	закрепление отсутствует
172	355642.65	1239335.09	Аналитический метод	0.10	закрепление отсутствует
173	355612.03	1239451.70	Аналитический метод	0.10	закрепление отсутствует
174	355584.95	1239444.59	Аналитический метод	0.10	закрепление отсутствует
175	355569.48	1239503.50	Аналитический метод	0.10	закрепление отсутствует
176	355579.21	1239506.02	Аналитический метод	0.10	закрепление отсутствует
177	355561.62	1239573.78	Аналитический метод	0.10	закрепление отсутствует
178	355551.75	1239571.21	Аналитический метод	0.10	закрепление отсутствует
179	355491.38	1239803.50	Аналитический метод	0.10	закрепление отсутствует
180	355501.32	1239806.08	Аналитический метод	0.10	закрепление отсутствует
181	355483.73	1239873.83	Аналитический метод	0.10	закрепление отсутствует
182	355473.78	1239871.25	Аналитический метод	0.10	закрепление отсутствует
183	355408.38	1240122.89	Аналитический метод	0.10	закрепление отсутствует
184	355418.40	1240125.49	Аналитический метод	0.10	закрепление отсутствует
185	355400.81	1240193.24	Аналитический метод	0.10	закрепление отсутствует
186	355390.78	1240190.64	Аналитический метод	0.10	закрепление отсутствует
187	355325.39	1240442.28	Аналитический метод	0.10	закрепление отсутствует
188	355335.48	1240444.90	Аналитический метод	0.10	закрепление отсутствует
189	355317.89	1240512.66	Аналитический метод	0.10	закрепление отсутствует
190	355307.78	1240510.03	Аналитический метод	0.10	закрепление отсутствует
191	355247.33	1240742.66	Аналитический метод	0.10	закрепление отсутствует
192	355249.45	1240795.93	Аналитический метод	0.10	закрепление отсутствует
193	355245.43	1240796.09	Аналитический метод	0.10	закрепление отсутствует
194	355271.14	1240869.95	Аналитический метод	0.10	закрепление отсутствует
195	355280.88	1240866.59	Аналитический метод	0.10	закрепление отсутствует
196	355303.75	1240932.75	Аналитический метод	0.10	закрепление

					отсутствует
197	355294.11	1240936.08	Аналитический метод	0.10	закрепление отсутствует
198	355354.53	1241110.93	Аналитический метод	0.10	закрепление отсутствует
199	355364.18	1241107.60	Аналитический метод	0.10	закрепление отсутствует
200	355387.04	1241173.76	Аналитический метод	0.10	закрепление отсутствует
201	355377.40	1241177.09	Аналитический метод	0.10	закрепление отсутствует
202	355470.49	1241446.46	Аналитический метод	0.10	закрепление отсутствует
203	355480.13	1241443.13	Аналитический метод	0.10	закрепление отсутствует
204	355503.00	1241509.29	Аналитический метод	0.10	закрепление отсутствует
205	355493.36	1241512.62	Аналитический метод	0.10	закрепление отсутствует
206	355578.29	1241758.36	Аналитический метод	0.10	закрепление отсутствует
207	355587.93	1241755.02	Аналитический метод	0.10	закрепление отсутствует
208	355610.79	1241821.18	Аналитический метод	0.10	закрепление отсутствует
209	355601.16	1241824.51	Аналитический метод	0.10	закрепление отсутствует
210	355684.60	1242065.59	Аналитический метод	0.10	закрепление отсутствует
211	355685.17	1242065.29	Аналитический метод	0.10	закрепление отсутствует
212	355722.59	1242136.00	Аналитический метод	0.10	закрепление отсутствует
213	355716.63	1242139.15	Аналитический метод	0.10	закрепление отсутствует
214	355741.16	1242171.79	Аналитический метод	0.10	закрепление отсутствует
215	355763.54	1242154.97	Аналитический метод	0.10	закрепление отсутствует
216	355790.55	1242190.91	Аналитический метод	0.10	закрепление отсутствует
217	355768.17	1242207.73	Аналитический метод	0.10	закрепление отсутствует
218	355811.39	1242265.23	Аналитический метод	0.10	закрепление отсутствует
219	355840.92	1242256.26	Аналитический метод	0.10	закрепление отсутствует
220	355851.50	1242291.06	Аналитический метод	0.10	закрепление отсутствует
221	355870.98	1242291.51	Аналитический метод	0.10	закрепление отсутствует
222	355881.51	1242318.40	Аналитический метод	0.10	закрепление отсутствует
223	355861.64	1242324.43	Аналитический метод	0.10	закрепление отсутствует
224	355864.18	1242332.81	Аналитический метод	0.10	закрепление отсутствует
225	355852.22	1242336.44	Аналитический метод	0.10	закрепление отсутствует
226	355860.94	1242365.15	Аналитический метод	0.10	закрепление отсутствует
227	355846.87	1242369.42	Аналитический метод	0.10	закрепление отсутствует
228	355840.69	1242482.76	Аналитический метод	0.10	закрепление отсутствует
229	355850.75	1242483.28	Аналитический метод	0.10	закрепление отсутствует
230	355847.13	1242553.19	Аналитический метод	0.10	закрепление

					отсутствует
231	355836.94	1242552.66	Аналитический метод	0.10	закрепление отсутствует
232	355825.54	1242772.37	Аналитический метод	0.10	закрепление отсутствует
233	355835.72	1242772.89	Аналитический метод	0.10	закрепление отсутствует
234	355832.10	1242842.80	Аналитический метод	0.10	закрепление отсутствует
235	355821.91	1242842.27	Аналитический метод	0.10	закрепление отсутствует
236	355807.92	1243111.91	Аналитический метод	0.10	закрепление отсутствует
237	355818.10	1243112.44	Аналитический метод	0.10	закрепление отсутствует
238	355814.47	1243182.34	Аналитический метод	0.10	закрепление отсутствует
239	355804.29	1243181.81	Аналитический метод	0.10	закрепление отсутствует
240	355789.26	1243471.43	Аналитический метод	0.10	закрепление отсутствует
241	355799.44	1243471.95	Аналитический метод	0.10	закрепление отсутствует
242	355795.82	1243541.86	Аналитический метод	0.10	закрепление отсутствует
243	355785.63	1243541.33	Аналитический метод	0.10	закрепление отсутствует
244	355772.15	1243800.98	Аналитический метод	0.10	закрепление отсутствует
245	355782.34	1243801.51	Аналитический метод	0.10	закрепление отсутствует
246	355778.71	1243871.42	Аналитический метод	0.10	закрепление отсутствует
247	355768.53	1243870.89	Аналитический метод	0.10	закрепление отсутствует
248	355754.79	1244135.53	Аналитический метод	0.10	закрепление отсутствует
249	355764.98	1244136.06	Аналитический метод	0.10	закрепление отсутствует
250	355761.35	1244205.97	Аналитический метод	0.10	закрепление отсутствует
251	355751.16	1244205.44	Аналитический метод	0.10	закрепление отсутствует
252	355736.91	1244480.07	Аналитический метод	0.10	закрепление отсутствует
253	355747.10	1244480.60	Аналитический метод	0.10	закрепление отсутствует
254	355743.47	1244550.50	Аналитический метод	0.10	закрепление отсутствует
255	355733.31	1244549.98	Аналитический метод	0.10	закрепление отсутствует
256	355722.89	1244756.54	Аналитический метод	0.10	закрепление отсутствует
257	355729.57	1244756.53	Аналитический метод	0.10	закрепление отсутствует
258	355729.66	1244836.53	Аналитический метод	0.10	закрепление отсутствует
259	355721.67	1244836.54	Аналитический метод	0.10	закрепление отсутствует
260	355721.67	1244841.53	Аналитический метод	0.10	закрепление отсутствует
261	355721.19	1244841.53	Аналитический метод	0.10	закрепление отсутствует
262	355732.12	1245048.23	Аналитический метод	0.10	закрепление отсутствует
263	355742.23	1245047.68	Аналитический метод	0.10	закрепление отсутствует
264	355746.03	1245117.57	Аналитический метод	0.10	закрепление

					отсутствует
265	355735.84	1245118.13	Аналитический метод	0.10	закрепление отсутствует
266	355750.50	1245387.73	Аналитический метод	0.10	закрепление отсутствует
267	355760.68	1245387.18	Аналитический метод	0.10	закрепление отсутствует
268	355764.48	1245457.07	Аналитический метод	0.10	закрепление отсутствует
269	355754.30	1245457.63	Аналитический метод	0.10	закрепление отсутствует
270	355768.14	1245712.25	Аналитический метод	0.10	закрепление отсутствует
271	355778.32	1245711.70	Аналитический метод	0.10	закрепление отсутствует
272	355782.12	1245781.59	Аналитический метод	0.10	закрепление отсутствует
273	355771.94	1245782.15	Аналитический метод	0.10	закрепление отсутствует
274	355786.05	1246041.76	Аналитический метод	0.10	закрепление отсутствует
275	355796.23	1246041.21	Аналитический метод	0.10	закрепление отсутствует
276	355800.03	1246111.11	Аналитический метод	0.10	закрепление отсутствует
277	355789.85	1246111.66	Аналитический метод	0.10	закрепление отсутствует
278	355800.64	1246310.18	Аналитический метод	0.10	закрепление отсутствует
279	355828.60	1246308.66	Аналитический метод	0.10	закрепление отсутствует
280	355831.48	1246361.65	Аналитический метод	0.10	закрепление отсутствует
281	355815.67	1246361.86	Аналитический метод	0.10	закрепление отсутствует
282	355816.61	1246431.48	Аналитический метод	0.10	закрепление отсутствует
283	355805.52	1246431.63	Аналитический метод	0.10	закрепление отсутствует
284	355798.47	1246665.87	Аналитический метод	0.10	закрепление отсутствует
285	355826.46	1246666.71	Аналитический метод	0.10	закрепление отсутствует
286	355826.02	1246681.06	Аналитический метод	0.10	закрепление отсутствует
287	355880.58	1246737.13	Аналитический метод	0.10	закрепление отсутствует
288	355861.79	1246755.41	Аналитический метод	0.10	закрепление отсутствует
289	355879.92	1246776.16	Аналитический метод	0.10	закрепление отсутствует
290	355899.86	1246756.94	Аналитический метод	0.10	закрепление отсутствует
291	355925.64	1246783.43	Аналитический метод	0.10	закрепление отсутствует
292	355933.69	1246781.03	Аналитический метод	0.10	закрепление отсутствует
293	355956.54	1246857.70	Аналитический метод	0.10	закрепление отсутствует
294	355942.60	1246861.66	Аналитический метод	0.10	закрепление отсутствует
295	355937.03	1246889.03	Аналитический метод	0.10	закрепление отсутствует
296	355899.17	1247075.20	Аналитический метод	0.10	закрепление отсутствует
297	355906.82	1247076.51	Аналитический метод	0.10	закрепление отсутствует
298	355893.46	1247155.39	Аналитический метод	0.10	закрепление

					отсутствует
299	355884.29	1247153.84	Аналитический метод	0.10	закрепление отсутствует
300	355857.61	1247329.50	Аналитический метод	0.10	закрепление отсутствует
301	355867.58	1247331.00	Аналитический метод	0.10	закрепление отсутствует
302	355857.23	1247400.23	Аналитический метод	0.10	закрепление отсутствует
303	355847.14	1247398.72	Аналитический метод	0.10	закрепление отсутствует
304	355813.11	1247626.19	Аналитический метод	0.10	закрепление отсутствует
305	355823.20	1247627.70	Аналитический метод	0.10	закрепление отсутствует
306	355812.85	1247696.93	Аналитический метод	0.10	закрепление отсутствует
307	355802.76	1247695.42	Аналитический метод	0.10	закрепление отсутствует
308	355765.77	1247942.67	Аналитический метод	0.10	закрепление отсутствует
309	355775.86	1247944.17	Аналитический метод	0.10	закрепление отсутствует
310	355765.50	1248013.40	Аналитический метод	0.10	закрепление отсутствует
311	355755.42	1248011.90	Аналитический метод	0.10	закрепление отсутствует
312	355718.43	1248259.14	Аналитический метод	0.10	закрепление отсутствует
313	355728.52	1248260.65	Аналитический метод	0.10	закрепление отсутствует
314	355718.16	1248329.88	Аналитический метод	0.10	закрепление отсутствует
315	355708.08	1248328.37	Аналитический метод	0.10	закрепление отсутствует
316	355671.09	1248575.62	Аналитический метод	0.10	закрепление отсутствует
317	355681.18	1248577.13	Аналитический метод	0.10	закрепление отсутствует
318	355670.82	1248646.36	Аналитический метод	0.10	закрепление отсутствует
319	355660.73	1248644.85	Аналитический метод	0.10	закрепление отсутствует
320	355623.75	1248892.10	Аналитический метод	0.10	закрепление отсутствует
321	355633.84	1248893.61	Аналитический метод	0.10	закрепление отсутствует
322	355623.48	1248962.84	Аналитический метод	0.10	закрепление отсутствует
323	355613.39	1248961.33	Аналитический метод	0.10	закрепление отсутствует
324	355612.23	1248969.10	Аналитический метод	0.10	закрепление отсутствует
325	355638.30	1248984.11	Аналитический метод	0.10	закрепление отсутствует
326	355634.98	1249006.31	Аналитический метод	0.10	закрепление отсутствует
327	355608.80	1248992.06	Аналитический метод	0.10	закрепление отсутствует
328	355576.41	1249208.58	Аналитический метод	0.10	закрепление отсутствует
329	355586.49	1249210.09	Аналитический метод	0.10	закрепление отсутствует
330	355576.14	1249279.32	Аналитический метод	0.10	закрепление отсутствует
331	355566.05	1249277.81	Аналитический метод	0.10	закрепление отсутствует
332	355545.09	1249417.94	Аналитический метод	0.10	закрепление

					отсутствует
333	355573.09	1249422.08	Аналитический метод	0.10	закрепление отсутствует
334	355567.83	1249457.66	Аналитический метод	0.10	закрепление отсутствует
335	355539.78	1249453.46	Аналитический метод	0.10	закрепление отсутствует
336	355537.94	1249465.72	Аналитический метод	0.10	закрепление отсутствует
337	355548.03	1249467.23	Аналитический метод	0.10	закрепление отсутствует
338	355536.19	1249546.35	Аналитический метод	0.10	закрепление отсутствует
339	355526.11	1249544.84	Аналитический метод	0.10	закрепление отсутствует
340	355498.00	1249732.75	Аналитический метод	0.10	закрепление отсутствует
341	355508.09	1249734.26	Аналитический метод	0.10	закрепление отсутствует
342	355496.25	1249813.38	Аналитический метод	0.10	закрепление отсутствует
343	355486.16	1249811.87	Аналитический метод	0.10	закрепление отсутствует
344	355447.70	1250069.01	Аналитический метод	0.10	закрепление отсутствует
345	355457.79	1250070.52	Аналитический метод	0.10	закрепление отсутствует
346	355447.43	1250139.75	Аналитический метод	0.10	закрепление отсутствует
347	355437.46	1250138.25	Аналитический метод	0.10	закрепление отсутствует
348	355394.76	1250435.91	Аналитический метод	0.10	закрепление отсутствует
349	355394.35	1250512.47	Аналитический метод	0.10	закрепление отсутствует
350	355389.44	1250512.44	Аналитический метод	0.10	закрепление отсутствует
351	355395.45	1250555.63	Аналитический метод	0.10	закрепление отсутствует
352	355423.19	1250551.76	Аналитический метод	0.10	закрепление отсутствует
353	355425.78	1250570.39	Аналитический метод	0.10	закрепление отсутствует
354	355398.05	1250574.26	Аналитический метод	0.10	закрепление отсутствует
355	355448.77	1250938.15	Аналитический метод	0.10	закрепление отсутствует
356	355476.50	1250934.28	Аналитический метод	0.10	закрепление отсутствует
357	355482.40	1250976.55	Аналитический метод	0.10	закрепление отсутствует
358	355454.66	1250980.42	Аналитический метод	0.10	закрепление отсутствует
359	355457.67	1251001.97	Аналитический метод	0.10	закрепление отсутствует
360	355472.51	1251001.75	Аналитический метод	0.10	закрепление отсутствует
361	355473.69	1251081.74	Аналитический метод	0.10	закрепление отсутствует
362	355461.19	1251081.93	Аналитический метод	0.10	закрепление отсутствует
363	355461.64	1251111.92	Аналитический метод	0.10	закрепление отсутствует
364	355458.19	1251111.97	Аналитический метод	0.10	закрепление отсутствует
365	355443.10	1251247.37	Аналитический метод	0.10	закрепление отсутствует
366	355453.13	1251248.46	Аналитический метод	0.10	закрепление

					отсутствует
367	355445.53	1251318.05	Аналитический метод	0.10	закрепление отсутствует
368	355435.39	1251316.94	Аналитический метод	0.10	закрепление отсутствует
369	355414.19	1251510.78	Аналитический метод	0.10	закрепление отсутствует
370	355424.33	1251511.89	Аналитический метод	0.10	закрепление отсутствует
371	355416.72	1251581.48	Аналитический метод	0.10	закрепление отсутствует
372	355406.58	1251580.37	Аналитический метод	0.10	закрепление отсутствует
373	355386.47	1251764.27	Аналитический метод	0.10	закрепление отсутствует
374	355396.61	1251765.38	Аналитический метод	0.10	закрепление отсутствует
375	355389.00	1251834.97	Аналитический метод	0.10	закрепление отсутствует
376	355378.86	1251833.86	Аналитический метод	0.10	закрепление отсутствует
377	355357.12	1252032.67	Аналитический метод	0.10	закрепление отсутствует
378	355367.26	1252033.78	Аналитический метод	0.10	закрепление отсутствует
379	355359.65	1252103.37	Аналитический метод	0.10	закрепление отсутствует
380	355349.51	1252102.26	Аналитический метод	0.10	закрепление отсутствует
381	355328.86	1252291.13	Аналитический метод	0.10	закрепление отсутствует
382	355339.00	1252292.24	Аналитический метод	0.10	закрепление отсутствует
383	355331.39	1252361.83	Аналитический метод	0.10	закрепление отсутствует
384	355321.25	1252360.72	Аналитический метод	0.10	закрепление отсутствует
385	355301.69	1252539.65	Аналитический метод	0.10	закрепление отсутствует
386	355311.83	1252540.76	Аналитический метод	0.10	закрепление отсутствует
387	355304.22	1252610.35	Аналитический метод	0.10	закрепление отсутствует
388	355294.08	1252609.24	Аналитический метод	0.10	закрепление отсутствует
389	355275.06	1252783.20	Аналитический метод	0.10	закрепление отсутствует
390	355285.20	1252784.31	Аналитический метод	0.10	закрепление отсутствует
391	355277.59	1252853.89	Аналитический метод	0.10	закрепление отсутствует
392	355267.45	1252852.79	Аналитический метод	0.10	закрепление отсутствует
393	355246.25	1253046.63	Аналитический метод	0.10	закрепление отсутствует
394	355256.39	1253047.74	Аналитический метод	0.10	закрепление отсутствует
395	355248.78	1253117.32	Аналитический метод	0.10	закрепление отсутствует
396	355238.64	1253116.21	Аналитический метод	0.10	закрепление отсутствует
397	355217.99	1253305.09	Аналитический метод	0.10	закрепление отсутствует
398	355228.13	1253306.20	Аналитический метод	0.10	закрепление отсутствует
399	355220.52	1253375.78	Аналитический метод	0.10	закрепление отсутствует
400	355210.38	1253374.67	Аналитический метод	0.10	закрепление

					отсутствует
401	355189.73	1253563.55	Аналитический метод	0.10	закрепление отсутствует
402	355199.87	1253564.66	Аналитический метод	0.10	закрепление отсутствует
403	355192.26	1253634.24	Аналитический метод	0.10	закрепление отсутствует
404	355182.12	1253633.13	Аналитический метод	0.10	закрепление отсутствует
405	355162.55	1253812.07	Аналитический метод	0.10	закрепление отсутствует
406	355172.69	1253813.18	Аналитический метод	0.10	закрепление отсутствует
407	355165.08	1253882.76	Аналитический метод	0.10	закрепление отсутствует
408	355154.94	1253881.65	Аналитический метод	0.10	закрепление отсутствует
409	355134.29	1254070.53	Аналитический метод	0.10	закрепление отсутствует
410	355144.43	1254071.64	Аналитический метод	0.10	закрепление отсутствует
411	355136.82	1254141.22	Аналитический метод	0.10	закрепление отсутствует
412	355126.73	1254140.12	Аналитический метод	0.10	закрепление отсутствует
413	355108.67	1254309.41	Аналитический метод	0.10	закрепление отсутствует
414	355130.61	1254317.05	Аналитический метод	0.10	закрепление отсутствует
415	355104.31	1254392.60	Аналитический метод	0.10	закрепление отсутствует
416	355092.51	1254388.49	Аналитический метод	0.10	закрепление отсутствует
417	355087.25	1254403.59	Аналитический метод	0.10	закрепление отсутствует
418	355106.72	1254415.86	Аналитический метод	0.10	закрепление отсутствует
419	354939.78	1254680.49	Аналитический метод	0.10	закрепление отсутствует
420	354930.25	1254696.83	Аналитический метод	0.10	закрепление отсутствует
421	354914.16	1254687.51	Аналитический метод	0.10	закрепление отсутствует
422	354913.97	1254687.81	Аналитический метод	0.10	закрепление отсутствует
423	354905.93	1254682.95	Аналитический метод	0.10	закрепление отсутствует
424	354844.29	1254788.83	Аналитический метод	0.10	закрепление отсутствует
425	354868.49	1254802.91	Аналитический метод	0.10	закрепление отсутствует
426	354799.85	1254920.17	Аналитический метод	0.10	закрепление отсутствует
427	354751.41	1255002.64	Аналитический метод	0.10	закрепление отсутствует
428	354754.17	1255008.12	Аналитический метод	0.10	закрепление отсутствует
429	354729.13	1255020.73	Аналитический метод	0.10	закрепление отсутствует
430	354789.34	1255140.22	Аналитический метод	0.10	закрепление отсутствует
431	354814.35	1255127.70	Аналитический метод	0.10	закрепление отсутствует
432	354851.24	1255200.92	Аналитический метод	0.10	закрепление отсутствует
433	354890.83	1255281.23	Аналитический метод	0.10	закрепление отсутствует
434	354897.57	1255281.19	Аналитический метод	0.10	закрепление

					отсутствует
435	354898.02	1255361.19	Аналитический метод	0.10	закрепление отсутствует
436	354885.52	1255361.26	Аналитический метод	0.10	закрепление отсутствует
437	354885.69	1255391.26	Аналитический метод	0.10	закрепление отсутствует
438	354870.69	1255391.34	Аналитический метод	0.10	закрепление отсутствует
439	354870.62	1255379.31	Аналитический метод	0.10	закрепление отсутствует
440	354854.73	1255411.81	Аналитический метод	0.10	закрепление отсутствует
441	354880.41	1255424.37	Аналитический метод	0.10	закрепление отсутствует
442	354873.48	1255437.21	Аналитический метод	0.10	закрепление отсутствует
443	354851.38	1255426.41	Аналитический метод	0.10	закрепление отсутствует
444	354848.24	1255425.10	Аналитический метод	0.10	закрепление отсутствует
445	354838.41	1255445.21	Аналитический метод	0.10	закрепление отсутствует
446	354847.48	1255449.62	Аналитический метод	0.10	закрепление отсутствует
447	354816.87	1255512.58	Аналитический метод	0.10	закрепление отсутствует
448	354807.70	1255508.12	Аналитический метод	0.10	закрепление отсутствует
449	354756.85	1255612.70	Аналитический метод	0.10	закрепление отсутствует
450	354782.03	1255624.94	Аналитический метод	0.10	закрепление отсутствует
451	354735.97	1255719.67	Аналитический метод	0.10	закрепление отсутствует
452	354710.79	1255707.43	Аналитический метод	0.10	закрепление отсутствует
453	354707.13	1255714.96	Аналитический метод	0.10	закрепление отсутствует
454	354716.30	1255719.42	Аналитический метод	0.10	закрепление отсутствует
455	354685.69	1255782.38	Аналитический метод	0.10	закрепление отсутствует
456	354676.52	1255777.92	Аналитический метод	0.10	закрепление отсутствует
457	354565.02	1256007.25	Аналитический метод	0.10	закрепление отсутствует
458	354574.19	1256011.71	Аналитический метод	0.10	закрепление отсутствует
459	354551.85	1256057.65	Аналитический метод	0.10	закрепление отсутствует
460	354567.86	1256065.43	Аналитический метод	0.10	закрепление отсутствует
461	354544.40	1256113.70	Аналитический метод	0.10	закрепление отсутствует
462	354519.21	1256101.45	Аналитический метод	0.10	закрепление отсутствует
463	354440.40	1256263.56	Аналитический метод	0.10	закрепление отсутствует
464	354449.57	1256268.02	Аналитический метод	0.10	закрепление отсутствует
465	354418.96	1256330.97	Аналитический метод	0.10	закрепление отсутствует
466	354409.79	1256326.51	Аналитический метод	0.10	закрепление отсутствует
467	354322.34	1256506.38	Аналитический метод	0.10	закрепление отсутствует
468	354331.51	1256510.84	Аналитический метод	0.10	закрепление

					отсутствует
469	354300.90	1256573.79	Аналитический метод	0.10	закрепление отсутствует
470	354291.73	1256569.33	Аналитический метод	0.10	закрепление отсутствует
471	354195.53	1256767.19	Аналитический метод	0.10	закрепление отсутствует
472	354204.71	1256771.65	Аналитический метод	0.10	закрепление отсутствует
473	354174.10	1256834.60	Аналитический метод	0.10	закрепление отсутствует
474	354164.96	1256830.16	Аналитический метод	0.10	закрепление отсутствует
475	354060.04	1257047.07	Аналитический метод	0.10	закрепление отсутствует
476	354072.82	1257054.73	Аналитический метод	0.10	закрепление отсутствует
477	354031.68	1257123.34	Аналитический метод	0.10	закрепление отсутствует
478	354020.96	1257116.91	Аналитический метод	0.10	закрепление отсутствует
479	354005.52	1257142.64	Аналитический метод	0.10	закрепление отсутствует
480	354003.88	1257141.65	Аналитический метод	0.10	закрепление отсутствует
481	353918.78	1257256.52	Аналитический метод	0.10	закрепление отсутствует
482	353913.80	1257293.55	Аналитический метод	0.10	закрепление отсутствует
483	353980.99	1257466.50	Аналитический метод	0.10	закрепление отсутствует
484	353990.75	1257462.77	Аналитический метод	0.10	закрепление отсутствует
485	354015.77	1257528.14	Аналитический метод	0.10	закрепление отсутствует
486	354006.25	1257531.79	Аналитический метод	0.10	закрепление отсутствует
487	354070.59	1257699.90	Аналитический метод	0.10	закрепление отсутствует
488	354080.12	1257696.25	Аналитический метод	0.10	закрепление отсутствует
489	354105.14	1257761.63	Аналитический метод	0.10	закрепление отсутствует
490	354095.61	1257765.27	Аналитический метод	0.10	закрепление отсутствует
491	354165.31	1257947.39	Аналитический метод	0.10	закрепление отсутствует
492	354174.84	1257943.74	Аналитический метод	0.10	закрепление отсутствует
493	354199.86	1258009.12	Аналитический метод	0.10	закрепление отсутствует
494	354190.33	1258012.77	Аналитический метод	0.10	закрепление отсутствует
495	354263.61	1258204.22	Аналитический метод	0.10	закрепление отсутствует
496	354273.14	1258200.58	Аналитический метод	0.10	закрепление отсутствует
497	354298.16	1258265.95	Аналитический метод	0.10	закрепление отсутствует
498	354288.63	1258269.60	Аналитический метод	0.10	закрепление отсутствует
499	354356.55	1258447.04	Аналитический метод	0.10	закрепление отсутствует
500	354366.07	1258443.40	Аналитический метод	0.10	закрепление отсутствует
501	354391.09	1258508.77	Аналитический метод	0.10	закрепление отсутствует
502	354381.57	1258512.42	Аналитический метод	0.10	закрепление

					отсутствует
503	354453.06	1258699.21	Аналитический метод	0.10	закрепление отсутствует
504	354462.58	1258695.56	Аналитический метод	0.10	закрепление отсутствует
505	354487.60	1258760.94	Аналитический метод	0.10	закрепление отсутствует
506	354478.08	1258764.58	Аналитический метод	0.10	закрепление отсутствует
507	354542.42	1258932.69	Аналитический метод	0.10	закрепление отсутствует
508	354551.95	1258929.04	Аналитический метод	0.10	закрепление отсутствует
509	354576.97	1258994.42	Аналитический метод	0.10	закрепление отсутствует
510	354567.44	1258998.07	Аналитический метод	0.10	закрепление отсутствует
511	354635.36	1259175.51	Аналитический метод	0.10	закрепление отсутствует
512	354644.88	1259171.87	Аналитический метод	0.10	закрепление отсутствует
513	354669.90	1259237.24	Аналитический метод	0.10	закрепление отсутствует
514	354660.42	1259240.87	Аналитический метод	0.10	закрепление отсутствует
515	354736.87	1259439.40	Аналитический метод	0.10	закрепление отсутствует
516	354764.42	1259437.51	Аналитический метод	0.10	закрепление отсутствует
517	354769.89	1259517.32	Аналитический метод	0.10	закрепление отсутствует
518	354757.42	1259518.18	Аналитический метод	0.10	закрепление отсутствует
519	354759.47	1259548.11	Аналитический метод	0.10	закрепление отсутствует
520	354747.61	1259548.92	Аналитический метод	0.10	закрепление отсутствует
521	354724.21	1259649.80	Аналитический метод	0.10	закрепление отсутствует
522	354733.63	1259651.98	Аналитический метод	0.10	закрепление отсутствует
523	354715.59	1259729.92	Аналитический метод	0.10	закрепление отсутствует
524	354706.11	1259727.72	Аналитический метод	0.10	закрепление отсутствует
525	354658.39	1259932.23	Аналитический метод	0.10	закрепление отсутствует
526	354668.24	1259934.51	Аналитический метод	0.10	закрепление отсутствует
527	354652.45	1260002.70	Аналитический метод	0.10	закрепление отсутствует
528	354642.51	1260000.40	Аналитический метод	0.10	закрепление отсутствует
529	354598.54	1260190.38	Аналитический метод	0.10	закрепление отсутствует
530	354608.48	1260192.68	Аналитический метод	0.10	закрепление отсутствует
531	354592.69	1260260.88	Аналитический метод	0.10	закрепление отсутствует
532	354582.76	1260258.58	Аналитический метод	0.10	закрепление отсутствует
533	354537.66	1260453.43	Аналитический метод	0.10	закрепление отсутствует
534	354547.59	1260455.73	Аналитический метод	0.10	закрепление отсутствует
535	354531.81	1260523.92	Аналитический метод	0.10	закрепление отсутствует
536	354521.87	1260521.62	Аналитический метод	0.10	закрепление

					отсутствует
537	354475.64	1260721.34	Аналитический метод	0.10	закрепление отсутствует
538	354485.58	1260723.64	Аналитический метод	0.10	закрепление отсутствует
539	354469.80	1260791.84	Аналитический метод	0.10	закрепление отсутствует
540	354459.86	1260789.54	Аналитический метод	0.10	закрепление отсутствует
541	354415.89	1260979.52	Аналитический метод	0.10	закрепление отсутствует
542	354425.83	1260981.82	Аналитический метод	0.10	закрепление отсутствует
543	354410.04	1261050.02	Аналитический метод	0.10	закрепление отсутствует
544	354400.10	1261047.72	Аналитический метод	0.10	закрепление отсутствует
545	354359.51	1261223.08	Аналитический метод	0.10	закрепление отсутствует
546	354369.45	1261225.38	Аналитический метод	0.10	закрепление отсутствует
547	354353.67	1261293.58	Аналитический метод	0.10	закрепление отсутствует
548	354343.73	1261291.28	Аналитический метод	0.10	закрепление отсутствует
549	354299.76	1261481.25	Аналитический метод	0.10	закрепление отсутствует
550	354309.69	1261483.55	Аналитический метод	0.10	закрепление отсутствует
551	354293.91	1261551.75	Аналитический метод	0.10	закрепление отсутствует
552	354283.97	1261549.45	Аналитический метод	0.10	закрепление отсутствует
553	354281.39	1261560.58	Аналитический метод	0.10	закрепление отсутствует
554	354308.67	1261566.90	Аналитический метод	0.10	закрепление отсутствует
555	354298.72	1261609.91	Аналитический метод	0.10	закрепление отсутствует
556	354271.44	1261603.60	Аналитический метод	0.10	закрепление отсутствует
557	354243.38	1261724.81	Аналитический метод	0.10	закрепление отсутствует
558	354253.32	1261727.11	Аналитический метод	0.10	закрепление отсутствует
559	354237.53	1261795.31	Аналитический метод	0.10	закрепление отсутствует
560	354227.60	1261793.01	Аналитический метод	0.10	закрепление отсутствует
561	354183.62	1261982.99	Аналитический метод	0.10	закрепление отсутствует
562	354193.56	1261985.29	Аналитический метод	0.10	закрепление отсутствует
563	354177.78	1262053.49	Аналитический метод	0.10	закрепление отсутствует
564	354167.84	1262051.19	Аналитический метод	0.10	закрепление отсутствует
565	354124.99	1262236.29	Аналитический метод	0.10	закрепление отсутствует
566	354134.93	1262238.59	Аналитический метод	0.10	закрепление отсутствует
567	354122.29	1262293.20	Аналитический метод	0.10	закрепление отсутствует
568	354139.63	1262297.22	Аналитический метод	0.10	закрепление отсутствует
569	354136.77	1262309.60	Аналитический метод	0.10	закрепление отсутствует
570	354082.32	1262545.39	Аналитический метод	0.10	закрепление

					отсутствует
571	354078.92	1262560.13	Аналитический метод	0.10	закрепление отсутствует
572	354051.60	1262553.95	Аналитический метод	0.10	закрепление отсутствует
573	354042.80	1262592.86	Аналитический метод	0.10	закрепление отсутствует
574	354058.15	1262598.19	Аналитический метод	0.10	закрепление отсутствует
575	354031.90	1262673.76	Аналитический метод	0.10	закрепление отсутствует
576	354020.09	1262669.66	Аналитический метод	0.10	закрепление отсутствует
577	354010.25	1262698.00	Аналитический метод	0.10	закрепление отсутствует
578	354007.89	1262697.18	Аналитический метод	0.10	закрепление отсутствует
579	353953.99	1262810.67	Аналитический метод	0.10	закрепление отсутствует
580	353963.09	1262814.96	Аналитический метод	0.10	закрепление отсутствует
581	353933.23	1262878.27	Аналитический метод	0.10	закрепление отсутствует
582	353924.00	1262873.92	Аналитический метод	0.10	закрепление отсутствует
583	353851.49	1263027.68	Аналитический метод	0.10	закрепление отсутствует
584	353860.71	1263032.03	Аналитический метод	0.10	закрепление отсутствует
585	353830.85	1263095.34	Аналитический метод	0.10	закрепление отсутствует
586	353821.63	1263090.99	Аналитический метод	0.10	закрепление отсутствует
587	353749.11	1263244.75	Аналитический метод	0.10	закрепление отсутствует
588	353758.34	1263249.10	Аналитический метод	0.10	закрепление отсутствует
589	353728.48	1263312.41	Аналитический метод	0.10	закрепление отсутствует
590	353719.28	1263308.07	Аналитический метод	0.10	закрепление отсутствует
591	353648.25	1263459.25	Аналитический метод	0.10	закрепление отсутствует
592	353653.46	1263461.26	Аналитический метод	0.10	закрепление отсутствует
593	353624.61	1263535.88	Аналитический метод	0.10	закрепление отсутствует
594	353617.15	1263532.99	Аналитический метод	0.10	закрепление отсутствует
595	353615.35	1263537.66	Аналитический метод	0.10	закрепление отсутствует
596	353615.31	1263537.64	Аналитический метод	0.10	закрепление отсутствует
597	353575.26	1263667.92	Аналитический метод	0.10	закрепление отсутствует
598	353584.93	1263670.87	Аналитический метод	0.10	закрепление отсутствует
599	353564.47	1263737.82	Аналитический метод	0.10	закрепление отсутствует
600	353554.72	1263734.84	Аналитический метод	0.10	закрепление отсутствует
601	353496.27	1263926.11	Аналитический метод	0.10	закрепление отсутствует
602	353506.03	1263929.09	Аналитический метод	0.10	закрепление отсутствует
603	353485.57	1263996.03	Аналитический метод	0.10	закрепление отсутствует
604	353475.82	1263993.05	Аналитический метод	0.10	закрепление

					отсутствует
605	353429.06	1264146.07	Аналитический метод	0.10	закрепление отсутствует
606	353438.82	1264149.05	Аналитический метод	0.10	закрепление отсутствует
607	353418.36	1264215.99	Аналитический метод	0.10	закрепление отсутствует
608	353408.61	1264213.01	Аналитический метод	0.10	закрепление отсутствует
609	353358.93	1264375.59	Аналитический метод	0.10	закрепление отсутствует
610	353368.68	1264378.57	Аналитический метод	0.10	закрепление отсутствует
611	353348.23	1264445.52	Аналитический метод	0.10	закрепление отсутствует
612	353338.47	1264442.54	Аналитический метод	0.10	закрепление отсутствует
613	353282.95	1264624.24	Аналитический метод	0.10	закрепление отсутствует
614	353292.71	1264627.22	Аналитический метод	0.10	закрепление отсутствует
615	353272.25	1264694.17	Аналитический метод	0.10	закрепление отсутствует
616	353262.50	1264691.19	Аналитический метод	0.10	закрепление отсутствует
617	353219.39	1264832.26	Аналитический метод	0.10	закрепление отсутствует
618	353246.16	1264840.44	Аналитический метод	0.10	закрепление отсутствует
619	353215.61	1264940.46	Аналитический метод	0.10	закрепление отсутствует
620	353198.58	1264935.26	Аналитический метод	0.10	закрепление отсутствует
621	353196.27	1264942.82	Аналитический метод	0.10	закрепление отсутствует
622	353186.52	1264939.84	Аналитический метод	0.10	закрепление отсутствует
623	353133.92	1265111.98	Аналитический метод	0.10	закрепление отсутствует
624	353143.67	1265114.96	Аналитический метод	0.10	закрепление отсутствует
625	353123.22	1265181.91	Аналитический метод	0.10	закрепление отсутствует
626	353113.46	1265178.93	Аналитический метод	0.10	закрепление отсутствует
627	353057.94	1265360.63	Аналитический метод	0.10	закрепление отсутствует
628	353067.69	1265363.61	Аналитический метод	0.10	закрепление отсутствует
629	353047.24	1265430.56	Аналитический метод	0.10	закрепление отсутствует
630	353037.48	1265427.58	Аналитический метод	0.10	закрепление отсутствует
631	352981.96	1265609.28	Аналитический метод	0.10	закрепление отсутствует
632	352991.72	1265612.26	Аналитический метод	0.10	закрепление отсутствует
633	352971.26	1265679.21	Аналитический метод	0.10	закрепление отсутствует
634	352961.50	1265676.23	Аналитический метод	0.10	закрепление отсутствует
635	352908.90	1265848.37	Аналитический метод	0.10	закрепление отсутствует
636	352918.66	1265851.35	Аналитический метод	0.10	закрепление отсутствует
637	352898.20	1265918.30	Аналитический метод	0.10	закрепление отсутствует
638	352888.45	1265915.32	Аналитический метод	0.10	закрепление

					отсутствует
639	352874.53	1265960.87	Аналитический метод	0.10	закрепление отсутствует
640	352901.31	1265969.05	Аналитический метод	0.10	закрепление отсутствует
641	352870.05	1266071.36	Аналитический метод	0.10	закрепление отсутствует
642	352843.27	1266063.17	Аналитический метод	0.10	закрепление отсутствует
643	352830.00	1266106.59	Аналитический метод	0.10	закрепление отсутствует
644	352839.76	1266109.57	Аналитический метод	0.10	закрепление отсутствует
645	352819.30	1266176.51	Аналитический метод	0.10	закрепление отсутствует
646	352809.55	1266173.53	Аналитический метод	0.10	закрепление отсутствует
647	352756.95	1266345.67	Аналитический метод	0.10	закрепление отсутствует
648	352766.70	1266348.65	Аналитический метод	0.10	закрепление отсутствует
649	352746.25	1266415.60	Аналитический метод	0.10	закрепление отсутствует
650	352736.44	1266412.60	Аналитический метод	0.10	закрепление отсутствует
651	352688.39	1266568.29	Аналитический метод	0.10	закрепление отсутствует
652	352691.33	1266615.04	Аналитический метод	0.10	закрепление отсутствует
653	352688.79	1266615.20	Аналитический метод	0.10	закрепление отсутствует
654	352699.79	1266639.38	Аналитический метод	0.10	закрепление отсутствует
655	352725.28	1266627.79	Аналитический метод	0.10	закрепление отсутствует
656	352736.54	1266652.54	Аналитический метод	0.10	закрепление отсутствует
657	352711.06	1266664.13	Аналитический метод	0.10	закрепление отсутствует
658	352726.08	1266697.15	Аналитический метод	0.10	закрепление отсутствует
659	352735.54	1266692.88	Аналитический метод	0.10	закрепление отсутствует
660	352764.30	1266756.71	Аналитический метод	0.10	закрепление отсутствует
661	352755.00	1266760.89	Аналитический метод	0.10	закрепление отсутствует
662	352863.84	1267002.51	Аналитический метод	0.10	закрепление отсутствует
663	352873.14	1266998.32	Аналитический метод	0.10	закрепление отсутствует
664	352901.90	1267062.14	Аналитический метод	0.10	закрепление отсутствует
665	352892.60	1267066.33	Аналитический метод	0.10	закрепление отсутствует
666	352972.69	1267244.12	Аналитический метод	0.10	закрепление отсутствует
667	352981.99	1267239.93	Аналитический метод	0.10	закрепление отсутствует
668	353010.75	1267303.75	Аналитический метод	0.10	закрепление отсутствует
669	353001.45	1267307.94	Аналитический метод	0.10	закрепление отсутствует
670	353079.49	1267481.18	Аналитический метод	0.10	закрепление отсутствует
671	353088.79	1267476.99	Аналитический метод	0.10	закрепление отсутствует
672	353117.54	1267540.81	Аналитический метод	0.10	закрепление

					отсутствует
673	353108.30	1267544.97	Аналитический метод	0.10	закрепление отсутствует
674	353138.63	1267611.68	Аналитический метод	0.10	закрепление отсутствует
675	353148.50	1267607.41	Аналитический метод	0.10	закрепление отсутствует
676	353180.30	1267680.82	Аналитический метод	0.10	закрепление отсутствует
677	353171.15	1267684.78	Аналитический метод	0.10	закрепление отсутствует
678	353213.50	1267786.65	Аналитический метод	0.10	закрепление отсутствует
679	353239.36	1267775.90	Аналитический метод	0.10	закрепление отсутствует
680	353248.82	1267798.64	Аналитический метод	0.10	закрепление отсутствует
681	353231.91	1267805.67	Аналитический метод	0.10	закрепление отсутствует
682	353255.74	1267862.96	Аналитический метод	0.10	закрепление отсутствует
683	353246.75	1267866.70	Аналитический метод	0.10	закрепление отсутствует
684	353325.13	1268056.13	Аналитический метод	0.10	закрепление отсутствует
685	353334.47	1268052.24	Аналитический метод	0.10	закрепление отсутствует
686	353361.35	1268116.88	Аналитический метод	0.10	закрепление отсутствует
687	353351.93	1268120.79	Аналитический метод	0.10	закрепление отсутствует
688	353426.82	1268300.84	Аналитический метод	0.10	закрепление отсутствует
689	353436.24	1268296.92	Аналитический метод	0.10	закрепление отсутствует
690	353463.12	1268361.56	Аналитический метод	0.10	закрепление отсутствует
691	353453.75	1268365.45	Аналитический метод	0.10	закрепление отсутствует
692	353494.34	1268462.29	Аналитический метод	0.10	закрепление отсутствует
693	353503.44	1268458.51	Аналитический метод	0.10	закрепление отсутствует
694	353534.16	1268532.37	Аналитический метод	0.10	закрепление отсутствует
695	353525.21	1268536.09	Аналитический метод	0.10	закрепление отсутствует
696	353557.30	1268613.19	Аналитический метод	0.10	закрепление отсутствует
697	353582.99	1268602.53	Аналитический метод	0.10	закрепление отсутствует
698	353639.63	1268739.32	Аналитический метод	0.10	закрепление отсутствует
699	353613.76	1268750.03	Аналитический метод	0.10	закрепление отсутствует
700	353618.91	1268762.47	Аналитический метод	0.10	закрепление отсутствует
701	353628.25	1268758.58	Аналитический метод	0.10	закрепление отсутствует
702	353655.14	1268823.22	Аналитический метод	0.10	закрепление отсутствует
703	353645.75	1268827.12	Аналитический метод	0.10	закрепление отсутствует
704	353705.04	1268968.94	Аналитический метод	0.10	закрепление отсутствует
705	353730.88	1268958.14	Аналитический метод	0.10	закрепление отсутствует
706	353742.04	1268984.82	Аналитический метод	0.10	закрепление

					отсутствует
707	353716.21	1268995.62	Аналитический метод	0.10	закрепление отсутствует
708	353728.94	1269026.08	Аналитический метод	0.10	закрепление отсутствует
709	353739.74	1269021.96	Аналитический метод	0.10	закрепление отсутствует
710	353768.23	1269096.72	Аналитический метод	0.10	закрепление отсутствует
711	353758.65	1269100.37	Аналитический метод	0.10	закрепление отсутствует
712	353778.18	1269156.67	Аналитический метод	0.10	закрепление отсутствует
713	353804.63	1269147.49	Аналитический метод	0.10	закрепление отсутствует
714	353828.95	1269217.61	Аналитический метод	0.10	закрепление отсутствует
715	353802.86	1269227.85	Аналитический метод	0.10	закрепление отсутствует
716	353806.14	1269237.30	Аналитический метод	0.10	закрепление отсутствует
717	353815.30	1269234.12	Аналитический метод	0.10	закрепление отсутствует
718	353841.53	1269309.70	Аналитический метод	0.10	закрепление отсутствует
719	353832.32	1269312.89	Аналитический метод	0.10	закрепление отсутствует
720	353876.27	1269440.54	Аналитический метод	0.10	закрепление отсутствует
721	353885.79	1269437.24	Аналитический метод	0.10	закрепление отсутствует
722	353890.09	1269449.63	Аналитический метод	0.10	закрепление отсутствует
723	353907.00	1269443.76	Аналитический метод	0.10	закрепление отсутствует
724	353918.37	1269476.80	Аналитический метод	0.10	закрепление отсутствует
725	353901.54	1269482.59	Аналитический метод	0.10	закрепление отсутствует
726	353908.75	1269503.37	Аналитический метод	0.10	закрепление отсутствует
727	353899.11	1269506.71	Аналитический метод	0.10	закрепление отсутствует
728	353958.13	1269676.76	Аналитический метод	0.10	закрепление отсутствует
729	353967.77	1269673.41	Аналитический метод	0.10	закрепление отсутствует
730	353990.72	1269739.54	Аналитический метод	0.10	закрепление отсутствует
731	353981.08	1269742.89	Аналитический метод	0.10	закрепление отсутствует
732	354045.02	1269927.11	Аналитический метод	0.10	закрепление отсутствует
733	354054.66	1269923.76	Аналитический метод	0.10	закрепление отсутствует
734	354077.61	1269989.89	Аналитический метод	0.10	закрепление отсутствует
735	354067.97	1269993.24	Аналитический метод	0.10	закрепление отсутствует
736	354136.83	1270191.63	Аналитический метод	0.10	закрепление отсутствует
737	354146.47	1270188.28	Аналитический метод	0.10	закрепление отсутствует
738	354169.42	1270254.41	Аналитический метод	0.10	закрепление отсутствует
739	354159.78	1270257.76	Аналитический метод	0.10	закрепление отсутствует
740	354184.85	1270329.97	Аналитический метод	0.10	закрепление

					отсутствует
741	354211.30	1270320.79	Аналитический метод	0.10	закрепление отсутствует
742	354299.14	1270573.88	Аналитический метод	0.10	закрепление отсутствует
743	354281.78	1270579.91	Аналитический метод	0.10	закрепление отсутствует
744	354316.94	1270681.21	Аналитический метод	0.10	закрепление отсутствует
745	354307.96	1270684.69	Аналитический метод	0.10	закрепление отсутствует
746	354320.45	1270720.67	Аналитический метод	0.10	закрепление отсутствует
747	354330.09	1270717.32	Аналитический метод	0.10	закрепление отсутствует
748	354353.04	1270783.45	Аналитический метод	0.10	закрепление отсутствует
749	354343.41	1270786.80	Аналитический метод	0.10	закрепление отсутствует
750	354405.71	1270966.29	Аналитический метод	0.10	закрепление отсутствует
751	354415.34	1270962.95	Аналитический метод	0.10	закрепление отсутствует
752	354438.29	1271029.08	Аналитический метод	0.10	закрепление отсутствует
753	354428.66	1271032.42	Аналитический метод	0.10	закрепление отсутствует
754	354494.24	1271221.37	Аналитический метод	0.10	закрепление отсутствует
755	354503.87	1271218.02	Аналитический метод	0.10	закрепление отсутствует
756	354526.83	1271284.15	Аналитический метод	0.10	закрепление отсутствует
757	354517.19	1271287.50	Аналитический метод	0.10	закрепление отсутствует
758	354577.85	1271462.27	Аналитический метод	0.10	закрепление отсутствует
759	354587.49	1271458.92	Аналитический метод	0.10	закрепление отсутствует
760	354610.44	1271525.05	Аналитический метод	0.10	закрепление отсутствует
761	354600.80	1271528.40	Аналитический метод	0.10	закрепление отсутствует
762	354669.66	1271726.79	Аналитический метод	0.10	закрепление отсутствует
763	354679.30	1271723.44	Аналитический метод	0.10	закрепление отсутствует
764	354702.25	1271789.57	Аналитический метод	0.10	закрепление отсутствует
765	354692.61	1271792.92	Аналитический метод	0.10	закрепление отсутствует
766	354759.83	1271986.59	Аналитический метод	0.10	закрепление отсутствует
767	354769.47	1271983.24	Аналитический метод	0.10	закрепление отсутствует
768	354792.42	1272049.37	Аналитический метод	0.10	закрепление отсутствует
769	354782.78	1272052.72	Аналитический метод	0.10	закрепление отсутствует
770	354845.08	1272232.21	Аналитический метод	0.10	закрепление отсутствует
771	354854.72	1272228.87	Аналитический метод	0.10	закрепление отсутствует
772	354877.67	1272295.00	Аналитический метод	0.10	закрепление отсутствует
773	354868.09	1272298.32	Аналитический метод	0.10	закрепление отсутствует
774	354917.43	1272439.22	Аналитический метод	0.10	закрепление

					отсутствует
775	354934.51	1272435.68	Аналитический метод	0.10	закрепление отсутствует
776	354950.78	1272514.01	Аналитический метод	0.10	закрепление отсутствует
777	354938.54	1272516.55	Аналитический метод	0.10	закрепление отсутствует
778	354944.64	1272545.92	Аналитический метод	0.10	закрепление отсутствует
779	354941.11	1272546.65	Аналитический метод	0.10	закрепление отсутствует
780	354952.58	1272703.70	Аналитический метод	0.10	закрепление отсутствует
781	354962.63	1272702.94	Аналитический метод	0.10	закрепление отсутствует
782	354967.91	1272772.74	Аналитический метод	0.10	закрепление отсутствует
783	354957.73	1272773.51	Аналитический метод	0.10	закрепление отсутствует
784	354975.06	1273002.85	Аналитический метод	0.10	закрепление отсутствует
785	354985.23	1273002.08	Аналитический метод	0.10	закрепление отсутствует
786	354990.51	1273071.89	Аналитический метод	0.10	закрепление отсутствует
787	354980.39	1273072.65	Аналитический метод	0.10	закрепление отсутствует
788	354991.49	1273214.28	Аналитический метод	0.10	закрепление отсутствует
789	355016.96	1273219.30	Аналитический метод	0.10	закрепление отсутствует
790	355001.50	1273297.79	Аналитический метод	0.10	закрепление отсутствует
791	354989.23	1273295.37	Аналитический метод	0.10	закрепление отсутствует
792	354986.16	1273310.96	Аналитический метод	0.10	закрепление отсутствует
793	355005.37	1273320.59	Аналитический метод	0.10	закрепление отсутствует
794	354945.51	1273438.85	Аналитический метод	0.10	закрепление отсутствует
795	354768.74	1273791.55	Аналитический метод	0.10	закрепление отсутствует
796	354743.70	1273779.03	Аналитический метод	0.10	закрепление отсутствует
797	354716.04	1273834.37	Аналитический метод	0.10	закрепление отсутствует
798	354718.24	1273835.15	Аналитический метод	0.10	закрепление отсутствует
799	354691.68	1273910.61	Аналитический метод	0.10	закрепление отсутствует
800	354684.73	1273908.16	Аналитический метод	0.10	закрепление отсутствует
801	354657.45	1274034.04	Аналитический метод	0.10	закрепление отсутствует
802	354667.37	1274036.17	Аналитический метод	0.10	закрепление отсутствует
803	354652.63	1274104.60	Аналитический метод	0.10	закрепление отсутствует
804	354642.65	1274102.45	Аналитический метод	0.10	закрепление отсутствует
805	354613.17	1274239.31	Аналитический метод	0.10	закрепление отсутствует
806	354623.14	1274241.46	Аналитический метод	0.10	закрепление отсутствует
807	354608.40	1274309.89	Аналитический метод	0.10	закрепление отсутствует
808	354598.43	1274307.74	Аналитический метод	0.10	закрепление

					отсутствует
809	354566.84	1274454.38	Аналитический метод	0.10	закрепление отсутствует
810	354576.81	1274456.53	Аналитический метод	0.10	закрепление отсутствует
811	354562.07	1274524.96	Аналитический метод	0.10	закрепление отсутствует
812	354552.16	1274522.82	Аналитический метод	0.10	закрепление отсутствует
813	354528.99	1274632.16	Аналитический метод	0.10	закрепление отсутствует
814	354550.40	1274642.38	Аналитический метод	0.10	закрепление отсутствует
815	354520.08	1274705.88	Аналитический метод	0.10	закрепление отсутствует
816	354532.97	1274716.28	Аналитический метод	0.10	закрепление отсутствует
817	354484.58	1274775.70	Аналитический метод	0.10	закрепление отсутствует
818	354462.88	1274758.02	Аналитический метод	0.10	закрепление отсутствует
819	354455.27	1274767.36	Аналитический метод	0.10	закрепление отсутствует
820	354463.03	1274773.62	Аналитический метод	0.10	закрепление отсутствует
821	354419.07	1274828.10	Аналитический метод	0.10	закрепление отсутствует
822	354411.13	1274821.69	Аналитический метод	0.10	закрепление отсутствует
823	354276.11	1274989.01	Аналитический метод	0.10	закрепление отсутствует
824	354284.05	1274995.41	Аналитический метод	0.10	закрепление отсутствует
825	354240.09	1275049.89	Аналитический метод	0.10	закрепление отсутствует
826	354232.21	1275043.52	Аналитический метод	0.10	закрепление отсутствует
827	354165.54	1275126.70	Аналитический метод	0.10	закрепление отсутствует
828	354177.12	1275138.40	Аналитический метод	0.10	закрепление отсутствует
829	354120.23	1275194.65	Аналитический метод	0.10	закрепление отсутствует
830	354111.44	1275185.77	Аналитический метод	0.10	закрепление отсутствует
831	354090.11	1275206.86	Аналитический метод	0.10	закрепление отсутствует
832	354088.10	1275204.83	Аналитический метод	0.10	закрепление отсутствует
833	354044.75	1275238.70	Аналитический метод	0.10	закрепление отсутствует
834	354050.94	1275246.56	Аналитический метод	0.10	закрепление отсутствует
835	353995.96	1275289.88	Аналитический метод	0.10	закрепление отсутствует
836	353989.69	1275281.92	Аналитический метод	0.10	закрепление отсутствует
837	353910.50	1275344.76	Аналитический метод	0.10	закрепление отсутствует
838	353919.10	1275358.48	Аналитический метод	0.10	закрепление отсутствует
839	353851.32	1275400.97	Аналитический метод	0.10	закрепление отсутствует
840	353844.68	1275390.38	Аналитический метод	0.10	закрепление отсутствует
841	353819.26	1275406.31	Аналитический метод	0.10	закрепление отсутствует
842	353817.93	1275404.20	Аналитический метод	0.10	закрепление

					отсутствует
843	353778.79	1275423.14	Аналитический метод	0.10	закрепление отсутствует
844	353787.79	1275449.91	Аналитический метод	0.10	закрепление отсутствует
845	353772.13	1275457.50	Аналитический метод	0.10	закрепление отсутствует
846	353761.84	1275431.34	Аналитический метод	0.10	закрепление отсутствует
847	353683.89	1275469.06	Аналитический метод	0.10	закрепление отсутствует
848	353681.03	1275470.45	Аналитический метод	0.10	закрепление отсутствует
849	353641.97	1275489.39	Аналитический метод	0.10	закрепление отсутствует
850	353646.20	1275498.11	Аналитический метод	0.10	закрепление отсутствует
851	353574.21	1275533.01	Аналитический метод	0.10	закрепление отсутствует
852	353569.96	1275524.24	Аналитический метод	0.10	закрепление отсутствует
853	353558.76	1275529.63	Аналитический метод	0.10	закрепление отсутствует
854	353570.98	1275554.88	Аналитический метод	0.10	закрепление отсутствует
855	353446.52	1275615.07	Аналитический метод	0.10	закрепление отсутствует
856	353419.06	1275628.36	Аналитический метод	0.10	закрепление отсутствует
857	353410.01	1275632.75	Аналитический метод	0.10	закрепление отсутствует
858	353399.61	1275611.58	Аналитический метод	0.10	закрепление отсутствует
859	353337.19	1275650.02	Аналитический метод	0.10	закрепление отсутствует
860	353333.08	1275643.34	Аналитический метод	0.10	закрепление отсутствует
861	353160.27	1275775.32	Аналитический метод	0.10	закрепление отсутствует
862	353166.44	1275783.38	Аналитический метод	0.10	закрепление отсутствует
863	353148.73	1275796.93	Аналитический метод	0.10	закрепление отсутствует
864	353159.56	1275811.10	Аналитический метод	0.10	закрепление отсутствует
865	352985.73	1275944.11	Аналитический метод	0.10	закрепление отсутствует
866	352968.72	1275921.87	Аналитический метод	0.10	закрепление отсутствует
867	352882.31	1275988.01	Аналитический метод	0.10	закрепление отсутствует
868	352888.51	1275996.11	Аналитический метод	0.10	закрепление отсутствует
869	352832.92	1276038.65	Аналитический метод	0.10	закрепление отсутствует
870	352826.72	1276030.55	Аналитический метод	0.10	закрепление отсутствует
871	352604.38	1276200.74	Аналитический метод	0.10	закрепление отсутствует
872	352610.58	1276208.84	Аналитический метод	0.10	закрепление отсутствует
873	352554.99	1276251.38	Аналитический метод	0.10	закрепление отсутствует
874	352548.89	1276243.41	Аналитический метод	0.10	закрепление отсутствует
875	352359.50	1276390.84	Аналитический метод	0.10	закрепление отсутствует
876	352364.41	1276397.25	Аналитический метод	0.10	закрепление

					отсутствует
877	352300.88	1276445.88	Аналитический метод	0.10	закрепление отсутствует
878	352296.24	1276439.81	Аналитический метод	0.10	закрепление отсутствует
879	352162.58	1276541.71	Аналитический метод	0.10	закрепление отсутствует
880	352168.72	1276579.82	Аналитический метод	0.10	закрепление отсутствует
881	352089.74	1276592.55	Аналитический метод	0.10	закрепление отсутствует
882	352087.75	1276580.21	Аналитический метод	0.10	закрепление отсутствует
883	352058.13	1276584.98	Аналитический метод	0.10	закрепление отсутствует
884	352055.74	1276570.17	Аналитический метод	0.10	закрепление отсутствует
885	352067.42	1276568.29	Аналитический метод	0.10	закрепление отсутствует
886	351838.59	1276486.03	Аналитический метод	0.10	закрепление отсутствует
887	351835.31	1276495.35	Аналитический метод	0.10	закрепление отсутствует
888	351769.28	1276472.08	Аналитический метод	0.10	закрепление отсутствует
889	351772.67	1276462.46	Аналитический метод	0.10	закрепление отсутствует
890	351555.74	1276386.03	Аналитический метод	0.10	закрепление отсутствует
891	351552.35	1276395.65	Аналитический метод	0.10	закрепление отсутствует
892	351486.33	1276372.39	Аналитический метод	0.10	закрепление отсутствует
893	351489.74	1276362.73	Аналитический метод	0.10	закрепление отсутствует
894	351259.26	1276280.93	Аналитический метод	0.10	закрепление отсутствует
895	351213.59	1276282.60	Аналитический метод	0.10	закрепление отсутствует
896	351213.51	1276280.39	Аналитический метод	0.10	закрепление отсутствует
897	351095.43	1276332.49	Аналитический метод	0.10	закрепление отсутствует
898	351099.58	1276341.98	Аналитический метод	0.10	закрепление отсутствует
899	351035.44	1276370.03	Аналитический метод	0.10	закрепление отсутствует
900	351031.36	1276360.68	Аналитический метод	0.10	закрепление отсутствует
901	350857.27	1276436.81	Аналитический метод	0.10	закрепление отсутствует
902	350861.36	1276446.15	Аналитический метод	0.10	закрепление отсутствует
903	350797.22	1276474.20	Аналитический метод	0.10	закрепление отсутствует
904	350793.09	1276464.75	Аналитический метод	0.10	закрепление отсутствует
905	350598.47	1276548.53	Аналитический метод	0.10	закрепление отсутствует
906	350577.79	1276576.66	Аналитический метод	0.10	закрепление отсутствует
907	350559.66	1276763.58	Аналитический метод	0.10	закрепление отсутствует
908	350570.08	1276764.65	Аналитический метод	0.10	закрепление отсутствует
909	350562.94	1276834.29	Аналитический метод	0.10	закрепление отсутствует
910	350552.79	1276833.25	Аналитический метод	0.10	закрепление

					отсутствует
911	350527.27	1277081.94	Аналитический метод	0.10	закрепление отсутствует
912	350537.42	1277082.98	Аналитический метод	0.10	закрепление отсутствует
913	350530.27	1277152.62	Аналитический метод	0.10	закрепление отсутствует
914	350520.13	1277151.58	Аналитический метод	0.10	закрепление отсутствует
915	350492.57	1277420.17	Аналитический метод	0.10	закрепление отсутствует
916	350502.71	1277421.21	Аналитический метод	0.10	закрепление отсутствует
917	350495.57	1277490.84	Аналитический метод	0.10	закрепление отсутствует
918	350485.42	1277489.80	Аналитический метод	0.10	закрепление отсутствует
919	350457.35	1277763.36	Аналитический метод	0.10	закрепление отсутствует
920	350467.50	1277764.40	Аналитический метод	0.10	закрепление отсутствует
921	350460.36	1277834.04	Аналитический метод	0.10	закрепление отсутствует
922	350450.21	1277833.00	Аналитический метод	0.10	закрепление отсутствует
923	350423.16	1278096.61	Аналитический метод	0.10	закрепление отсутствует
924	350433.31	1278097.65	Аналитический метод	0.10	закрепление отсутствует
925	350426.16	1278167.29	Аналитический метод	0.10	закрепление отсутствует
926	350416.01	1278166.25	Аналитический метод	0.10	закрепление отсутствует
927	350389.48	1278424.89	Аналитический метод	0.10	закрепление отсутствует
928	350399.62	1278425.93	Аналитический метод	0.10	закрепление отсутствует
929	350392.48	1278495.57	Аналитический метод	0.10	закрепление отсутствует
930	350382.33	1278494.52	Аналитический метод	0.10	закрепление отсутствует
931	350370.00	1278614.73	Аналитический метод	0.10	закрепление отсутствует
932	350397.52	1278620.85	Аналитический метод	0.10	закрепление отсутствует
933	350389.37	1278700.24	Аналитический метод	0.10	закрепление отсутствует
934	350361.52	1278697.39	Аналитический метод	0.10	закрепление отсутствует
935	350355.28	1278758.14	Аналитический метод	0.10	закрепление отсутствует
936	350365.43	1278759.18	Аналитический метод	0.10	закрепление отсутствует
937	350358.28	1278828.82	Аналитический метод	0.10	закрепление отсутствует
938	350348.14	1278827.78	Аналитический метод	0.10	закрепление отсутствует
939	350321.09	1279091.39	Аналитический метод	0.10	закрепление отсутствует
940	350331.24	1279092.43	Аналитический метод	0.10	закрепление отсутствует
941	350324.09	1279162.07	Аналитический метод	0.10	закрепление отсутствует
942	350313.94	1279161.03	Аналитический метод	0.10	закрепление отсутствует
943	350288.43	1279409.72	Аналитический метод	0.10	закрепление отсутствует
944	350298.57	1279410.76	Аналитический метод	0.10	закрепление

					отсутствует
945	350291.43	1279480.40	Аналитический метод	0.10	закрепление отсутствует
946	350281.28	1279479.35	Аналитический метод	0.10	закрепление отсутствует
947	350253.72	1279747.94	Аналитический метод	0.10	закрепление отсутствует
948	350263.87	1279748.99	Аналитический метод	0.10	закрепление отсутствует
949	350256.72	1279818.62	Аналитический метод	0.10	закрепление отсутствует
950	350246.58	1279817.58	Аналитический метод	0.10	закрепление отсутствует
951	350223.39	1280043.70	Аналитический метод	0.10	закрепление отсутствует
952	350230.06	1280113.20	Аналитический метод	0.10	закрепление отсутствует
953	350224.21	1280113.76	Аналитический метод	0.10	закрепление отсутствует
954	350267.83	1280255.82	Аналитический метод	0.10	закрепление отсутствует
955	350296.64	1280256.39	Аналитический метод	0.10	закрепление отсутствует
956	350295.05	1280336.37	Аналитический метод	0.10	закрепление отсутствует
957	350282.55	1280336.12	Аналитический метод	0.10	закрепление отсутствует
958	350281.96	1280366.12	Аналитический метод	0.10	закрепление отсутствует
959	350269.13	1280365.86	Аналитический метод	0.10	закрепление отсутствует
960	350227.42	1280486.08	Аналитический метод	0.10	закрепление отсутствует
961	350256.76	1280494.08	Аналитический метод	0.10	закрепление отсутствует
962	350251.47	1280509.43	Аналитический метод	0.10	закрепление отсутствует
963	350222.67	1280504.04	Аналитический метод	0.10	закрепление отсутствует
964	350221.31	1280503.67	Аналитический метод	0.10	закрепление отсутствует
965	350200.45	1280563.78	Аналитический метод	0.10	закрепление отсутствует
966	350214.85	1280570.57	Аналитический метод	0.10	закрепление отсутствует
967	350180.76	1280642.94	Аналитический метод	0.10	закрепление отсутствует
968	350169.45	1280637.61	Аналитический метод	0.10	закрепление отсутствует
969	350156.67	1280664.75	Аналитический метод	0.10	закрепление отсутствует
970	350154.44	1280663.70	Аналитический метод	0.10	закрепление отсутствует
971	350069.91	1280801.93	Аналитический метод	0.10	закрепление отсутствует
972	350078.52	1280807.16	Аналитический метод	0.10	закрепление отсутствует
973	350042.14	1280866.97	Аналитический метод	0.10	закрепление отсутствует
974	350033.43	1280861.67	Аналитический метод	0.10	закрепление отсутствует
975	349898.32	1281083.81	Аналитический метод	0.10	закрепление отсутствует
976	349907.03	1281089.11	Аналитический метод	0.10	закрепление отсутствует
977	349870.65	1281148.91	Аналитический метод	0.10	закрепление отсутствует
978	349861.94	1281143.61	Аналитический метод	0.10	закрепление

					отсутствует
979	349721.63	1281374.29	Аналитический метод	0.10	закрепление отсутствует
980	349730.34	1281379.59	Аналитический метод	0.10	закрепление отсутствует
981	349693.97	1281439.40	Аналитический метод	0.10	закрепление отсутствует
982	349685.25	1281434.10	Аналитический метод	0.10	закрепление отсутствует
983	349537.15	1281677.59	Аналитический метод	0.10	закрепление отсутствует
984	349545.86	1281682.89	Аналитический метод	0.10	закрепление отсутствует
985	349509.49	1281742.70	Аналитический метод	0.10	закрепление отсутствует
986	349500.81	1281737.42	Аналитический метод	0.10	закрепление отсутствует
987	349393.06	1281915.39	Аналитический метод	0.10	закрепление отсутствует
988	349411.72	1281936.96	Аналитический метод	0.10	закрепление отсутствует
989	349351.20	1281989.29	Аналитический метод	0.10	закрепление отсутствует
990	349343.03	1281979.84	Аналитический метод	0.10	закрепление отсутствует
991	349320.34	1281999.46	Аналитический метод	0.10	закрепление отсутствует
992	349312.00	1281989.82	Аналитический метод	0.10	закрепление отсутствует
993	349203.32	1282035.83	Аналитический метод	0.10	закрепление отсутствует
994	349207.27	1282045.09	Аналитический метод	0.10	закрепление отсутствует
995	349142.89	1282072.55	Аналитический метод	0.10	закрепление отсутствует
996	349138.88	1282063.17	Аналитический метод	0.10	закрепление отсутствует
997	349116.10	1282072.89	Аналитический метод	0.10	закрепление отсутствует
998	349127.09	1282098.64	Аналитический метод	0.10	закрепление отсутствует
999	349072.61	1282121.88	Аналитический метод	0.10	закрепление отсутствует
1000	349061.62	1282096.13	Аналитический метод	0.10	закрепление отсутствует
1001	349007.22	1282119.33	Аналитический метод	0.10	закрепление отсутствует
1002	349018.21	1282145.09	Аналитический метод	0.10	закрепление отсутствует
1003	349014.95	1282146.48	Аналитический метод	0.10	закрепление отсутствует
1004	349015.10	1282146.78	Аналитический метод	0.10	закрепление отсутствует
1005	348960.88	1282169.86	Аналитический метод	0.10	закрепление отсутствует
1006	348960.77	1282169.59	Аналитический метод	0.10	закрепление отсутствует
1007	348944.75	1282176.42	Аналитический метод	0.10	закрепление отсутствует
1008	348937.77	1282160.05	Аналитический метод	0.10	закрепление отсутствует
1009	348903.73	1282174.56	Аналитический метод	0.10	закрепление отсутствует
1010	348899.74	1282165.19	Аналитический метод	0.10	закрепление отсутствует
1011	348669.78	1282263.28	Аналитический метод	0.10	закрепление отсутствует
1012	348673.78	1282272.65	Аналитический метод	0.10	закрепление

					отсутствует
1013	348609.39	1282300.12	Аналитический метод	0.10	закрепление отсутствует
1014	348605.39	1282290.74	Аналитический метод	0.10	закрепление отсутствует
1015	348375.44	1282388.82	Аналитический метод	0.10	закрепление отсутствует
1016	348379.44	1282398.20	Аналитический метод	0.10	закрепление отсутствует
1017	348315.05	1282425.67	Аналитический метод	0.10	закрепление отсутствует
1018	348311.04	1282416.26	Аналитический метод	0.10	закрепление отсутствует
1019	348101.94	1282505.16	Аналитический метод	0.10	закрепление отсутствует
1020	348061.46	1282539.24	Аналитический метод	0.10	закрепление отсутствует
1021	348058.97	1282536.28	Аналитический метод	0.10	закрепление отсутствует
1022	348023.48	1282591.71	Аналитический метод	0.10	закрепление отсутствует
1023	348047.05	1282606.81	Аналитический метод	0.10	закрепление отсутствует
1024	348011.48	1282662.35	Аналитический метод	0.10	закрепление отсутствует
1025	347987.90	1282647.26	Аналитический метод	0.10	закрепление отсутствует
1026	347971.83	1282672.36	Аналитический метод	0.10	закрепление отсутствует
1027	347980.47	1282677.91	Аналитический метод	0.10	закрепление отсутствует
1028	347942.64	1282736.81	Аналитический метод	0.10	закрепление отсутствует
1029	347934.06	1282731.30	Аналитический метод	0.10	закрепление отсутствует
1030	347820.56	1282907.98	Аналитический метод	0.10	закрепление отсутствует
1031	347829.14	1282913.50	Аналитический метод	0.10	закрепление отсутствует
1032	347791.31	1282972.39	Аналитический метод	0.10	закрепление отсутствует
1033	347782.73	1282966.88	Аналитический метод	0.10	закрепление отсутствует
1034	347680.04	1283126.74	Аналитический метод	0.10	закрепление отсутствует
1035	347688.62	1283132.25	Аналитический метод	0.10	закрепление отсутствует
1036	347672.91	1283156.71	Аналитический метод	0.10	закрепление отсутствует
1037	347687.89	1283166.33	Аналитический метод	0.10	закрепление отсутствует
1038	347676.58	1283183.94	Аналитический метод	0.10	закрепление отсутствует
1039	347667.86	1283197.51	Аналитический метод	0.10	закрепление отсутствует
1040	347652.88	1283187.89	Аналитический метод	0.10	закрепление отсутствует
1041	347650.79	1283191.15	Аналитический метод	0.10	закрепление отсутствует
1042	347642.21	1283185.64	Аналитический метод	0.10	закрепление отсутствует
1043	347557.08	1283318.17	Аналитический метод	0.10	закрепление отсутствует
1044	347581.96	1283331.24	Аналитический метод	0.10	закрепление отсутствует
1045	347560.87	1283364.08	Аналитический метод	0.10	закрепление отсутствует
1046	347545.34	1283355.31	Аналитический метод	0.10	закрепление

					отсутствует
1047	347510.27	1283409.91	Аналитический метод	0.10	закрепление отсутствует
1048	347501.69	1283404.39	Аналитический метод	0.10	закрепление отсутствует
1049	347399.00	1283564.25	Аналитический метод	0.10	закрепление отсутствует
1050	347407.59	1283569.77	Аналитический метод	0.10	закрепление отсутствует
1051	347369.75	1283628.66	Аналитический метод	0.10	закрепление отсутствует
1052	347361.17	1283623.15	Аналитический метод	0.10	закрепление отсутствует
1053	347253.08	1283791.42	Аналитический метод	0.10	закрепление отсутствует
1054	347261.66	1283796.94	Аналитический метод	0.10	закрепление отсутствует
1055	347223.83	1283855.83	Аналитический метод	0.10	закрепление отсутствует
1056	347215.25	1283850.32	Аналитический метод	0.10	закрепление отсутствует
1057	347104.45	1284022.80	Аналитический метод	0.10	закрепление отсутствует
1058	347113.04	1284028.31	Аналитический метод	0.10	закрепление отсутствует
1059	347075.20	1284087.21	Аналитический метод	0.10	закрепление отсутствует
1060	347066.62	1284081.70	Аналитический метод	0.10	закрепление отсутствует
1061	346961.23	1284245.76	Аналитический метод	0.10	закрепление отсутствует
1062	346969.81	1284251.28	Аналитический метод	0.10	закрепление отсутствует
1063	346931.98	1284310.17	Аналитический метод	0.10	закрепление отсутствует
1064	346923.40	1284304.66	Аналитический метод	0.10	закрепление отсутствует
1065	346812.61	1284477.14	Аналитический метод	0.10	закрепление отсутствует
1066	346821.19	1284482.65	Аналитический метод	0.10	закрепление отсутствует
1067	346783.36	1284541.55	Аналитический метод	0.10	закрепление отсутствует
1068	346774.77	1284536.04	Аналитический метод	0.10	закрепление отсутствует
1069	346669.38	1284700.10	Аналитический метод	0.10	закрепление отсутствует
1070	346677.97	1284705.62	Аналитический метод	0.10	закрепление отсутствует
1071	346640.13	1284764.51	Аналитический метод	0.10	закрепление отсутствует
1072	346631.55	1284759.00	Аналитический метод	0.10	закрепление отсутствует
1073	346526.16	1284923.07	Аналитический метод	0.10	закрепление отсутствует
1074	346534.75	1284928.58	Аналитический метод	0.10	закрепление отсутствует
1075	346496.91	1284987.48	Аналитический метод	0.10	закрепление отсутствует
1076	346488.33	1284981.96	Аналитический метод	0.10	закрепление отсутствует
1077	346380.24	1285150.24	Аналитический метод	0.10	закрепление отсутствует
1078	346388.82	1285155.75	Аналитический метод	0.10	закрепление отсутствует
1079	346350.99	1285214.65	Аналитический метод	0.10	закрепление отсутствует
1080	346342.41	1285209.13	Аналитический метод	0.10	закрепление

					отсутствует
1081	346239.72	1285368.99	Аналитический метод	0.10	закрепление отсутствует
1082	346248.30	1285374.51	Аналитический метод	0.10	закрепление отсутствует
1083	346210.47	1285433.40	Аналитический метод	0.10	закрепление отсутствует
1084	346201.92	1285427.91	Аналитический метод	0.10	закрепление отсутствует
1085	346080.63	1285617.42	Аналитический метод	0.10	закрепление отсутствует
1086	346088.87	1285622.71	Аналитический метод	0.10	закрепление отсутствует
1087	346045.63	1285690.02	Аналитический метод	0.10	закрепление отсутствует
1088	346037.47	1285684.78	Аналитический метод	0.10	закрепление отсутствует
1089	345872.63	1285941.40	Аналитический метод	0.10	закрепление отсутствует
1090	345880.79	1285946.64	Аналитический метод	0.10	закрепление отсутствует
1091	345837.55	1286013.95	Аналитический метод	0.10	закрепление отсутствует
1092	345829.40	1286008.71	Аналитический метод	0.10	закрепление отсутствует
1093	345733.65	1286157.95	Аналитический метод	0.10	закрепление отсутствует
1094	345746.92	1286169.15	Аналитический метод	0.10	закрепление отсутствует
1095	345695.31	1286230.27	Аналитический метод	0.10	закрепление отсутствует
1096	345686.02	1286222.43	Аналитический метод	0.10	закрепление отсутствует
1097	345666.40	1286245.13	Аналитический метод	0.10	закрепление отсутствует
1098	345663.61	1286242.75	Аналитический метод	0.10	закрепление отсутствует
1099	345575.08	1286322.97	Аналитический метод	0.10	закрепление отсутствует
1100	345581.85	1286330.40	Аналитический метод	0.10	закрепление отсутствует
1101	345530.11	1286377.56	Аналитический метод	0.10	закрепление отсутствует
1102	345523.24	1286370.02	Аналитический метод	0.10	закрепление отсутствует
1103	345371.73	1286508.11	Аналитический метод	0.10	закрепление отсутствует
1104	345378.61	1286515.65	Аналитический метод	0.10	закрепление отсутствует
1105	345326.87	1286562.81	Аналитический метод	0.10	закрепление отсутствует
1106	345320.00	1286555.27	Аналитический метод	0.10	закрепление отсутствует
1107	345186.96	1286676.53	Аналитический метод	0.10	закрепление отсутствует
1108	345193.83	1286684.07	Аналитический метод	0.10	закрепление отсутствует
1109	345142.10	1286731.22	Аналитический метод	0.10	закрепление отсутствует
1110	345137.70	1286726.40	Аналитический метод	0.10	закрепление отсутствует
1111	345131.45	1286686.80	Аналитический метод	0.10	закрепление отсутствует
1112	345166.89	1286654.50	Аналитический метод	0.10	закрепление отсутствует
1113	345175.44	1286663.89	Аналитический метод	0.10	закрепление отсутствует
1114	345308.48	1286542.63	Аналитический метод	0.10	закрепление

					отсутствует
1115	345299.93	1286533.24	Аналитический метод	0.10	закрепление отсутствует
1116	345351.66	1286486.09	Аналитический метод	0.10	закрепление отсутствует
1117	345360.22	1286495.47	Аналитический метод	0.10	закрепление отсутствует
1118	345511.72	1286357.38	Аналитический метод	0.10	закрепление отсутствует
1119	345503.17	1286347.99	Аналитический метод	0.10	закрепление отсутствует
1120	345554.90	1286300.84	Аналитический метод	0.10	закрепление отсутствует
1121	345563.05	1286309.74	Аналитический метод	0.10	закрепление отсутствует
1122	345670.46	1286209.33	Аналитический метод	0.10	закрепление отсутствует
1123	345664.75	1286204.47	Аналитический метод	0.10	закрепление отсутствует
1124	345716.36	1286143.34	Аналитический метод	0.10	закрепление отсутствует
1125	345717.86	1286144.61	Аналитический метод	0.10	закрепление отсутствует
1126	345812.08	1285997.58	Аналитический метод	0.10	закрепление отсутствует
1127	345803.90	1285992.33	Аналитический метод	0.10	закрепление отсутствует
1128	345847.14	1285925.02	Аналитический метод	0.10	закрепление отсутствует
1129	345855.30	1285930.27	Аналитический метод	0.10	закрепление отсутствует
1130	346020.14	1285673.65	Аналитический метод	0.10	закрепление отсутствует
1131	346011.98	1285668.40	Аналитический метод	0.10	закрепление отсутствует
1132	346055.21	1285601.09	Аналитический метод	0.10	закрепление отсутствует
1133	346063.86	1285606.65	Аналитический метод	0.10	закрепление отсутствует
1134	346187.33	1285418.54	Аналитический метод	0.10	закрепление отсутствует
1135	346176.82	1285411.78	Аналитический метод	0.10	закрепление отсутствует
1136	346214.65	1285352.89	Аналитический метод	0.10	закрепление отсутствует
1137	346225.33	1285359.75	Аналитический метод	0.10	закрепление отсутствует
1138	346328.02	1285199.89	Аналитический метод	0.10	закрепление отсутствует
1139	346317.33	1285193.03	Аналитический метод	0.10	закрепление отсутствует
1140	346355.17	1285134.13	Аналитический метод	0.10	закрепление отсутствует
1141	346365.85	1285141.00	Аналитический метод	0.10	закрепление отсутствует
1142	346473.94	1284972.72	Аналитический метод	0.10	закрепление отсутствует
1143	346463.26	1284965.86	Аналитический метод	0.10	закрепление отсутствует
1144	346501.09	1284906.96	Аналитический метод	0.10	закрепление отсутствует
1145	346511.78	1284913.83	Аналитический метод	0.10	закрепление отсутствует
1146	346617.17	1284749.76	Аналитический метод	0.10	закрепление отсутствует
1147	346606.48	1284742.89	Аналитический метод	0.10	закрепление отсутствует
1148	346644.31	1284684.00	Аналитический метод	0.10	закрепление

					отсутствует
1149	346655.00	1284690.86	Аналитический метод	0.10	закрепление отсутствует
1150	346760.39	1284526.80	Аналитический метод	0.10	закрепление отсутствует
1151	346749.70	1284519.93	Аналитический метод	0.10	закрепление отсутствует
1152	346787.53	1284461.04	Аналитический метод	0.10	закрепление отсутствует
1153	346798.22	1284467.90	Аналитический метод	0.10	закрепление отсутствует
1154	346909.01	1284295.42	Аналитический метод	0.10	закрепление отсутствует
1155	346898.33	1284288.55	Аналитический метод	0.10	закрепление отсутствует
1156	346936.16	1284229.66	Аналитический метод	0.10	закрепление отсутствует
1157	346946.85	1284236.52	Аналитический метод	0.10	закрепление отсутствует
1158	347052.23	1284072.46	Аналитический метод	0.10	закрепление отсутствует
1159	347041.55	1284065.59	Аналитический метод	0.10	закрепление отсутствует
1160	347079.38	1284006.70	Аналитический метод	0.10	закрепление отсутствует
1161	347090.07	1284013.56	Аналитический метод	0.10	закрепление отсутствует
1162	347200.86	1283841.08	Аналитический метод	0.10	закрепление отсутствует
1163	347190.18	1283834.21	Аналитический метод	0.10	закрепление отсутствует
1164	347228.01	1283775.32	Аналитический метод	0.10	закрепление отсутствует
1165	347238.69	1283782.18	Аналитический метод	0.10	закрепление отсутствует
1166	347346.78	1283613.91	Аналитический метод	0.10	закрепление отсутствует
1167	347336.10	1283607.04	Аналитический метод	0.10	закрепление отсутствует
1168	347373.93	1283548.15	Аналитический метод	0.10	закрепление отсутствует
1169	347384.62	1283555.01	Аналитический метод	0.10	закрепление отсутствует
1170	347487.30	1283395.15	Аналитический метод	0.10	закрепление отсутствует
1171	347476.62	1283388.29	Аналитический метод	0.10	закрепление отсутствует
1172	347510.46	1283335.61	Аналитический метод	0.10	закрепление отсутствует
1173	347497.11	1283328.07	Аналитический метод	0.10	закрепление отсутствует
1174	347517.00	1283297.11	Аналитический метод	0.10	закрепление отсутствует
1175	347541.88	1283310.18	Аналитический метод	0.10	закрепление отсутствует
1176	347627.82	1283176.40	Аналитический метод	0.10	закрепление отсутствует
1177	347617.14	1283169.53	Аналитический метод	0.10	закрепление отсутствует
1178	347641.27	1283131.96	Аналитический метод	0.10	закрепление отсутствует
1179	347628.40	1283123.69	Аналитический метод	0.10	закрепление отсутствует
1180	347678.67	1283045.42	Аналитический метод	0.10	закрепление отсутствует
1181	347702.23	1283060.55	Аналитический метод	0.10	закрепление отсутствует
1182	347768.34	1282957.64	Аналитический метод	0.10	закрепление

					отсутствует
1183	347757.66	1282950.78	Аналитический метод	0.10	закрепление отсутствует
1184	347795.49	1282891.88	Аналитический метод	0.10	закрепление отсутствует
1185	347806.17	1282898.74	Аналитический метод	0.10	закрепление отсутствует
1186	347919.67	1282722.06	Аналитический метод	0.10	закрепление отсутствует
1187	347908.98	1282715.19	Аналитический метод	0.10	закрепление отсутствует
1188	347938.50	1282669.23	Аналитический метод	0.10	закрепление отсутствует
1189	347925.25	1282660.72	Аналитический метод	0.10	закрепление отсутствует
1190	347979.46	1282573.84	Аналитический метод	0.10	закрепление отсутствует
1191	347998.13	1282585.15	Аналитический метод	0.10	закрепление отсутствует
1192	348003.59	1282587.99	Аналитический метод	0.10	закрепление отсутствует
1193	348028.99	1282547.25	Аналитический метод	0.10	закрепление отсутствует
1194	348020.80	1282537.53	Аналитический метод	0.10	закрепление отсутствует
1195	348043.75	1282518.20	Аналитический метод	0.10	закрепление отсутствует
1196	348035.70	1282508.64	Аналитический метод	0.10	закрепление отсутствует
1197	348096.90	1282457.12	Аналитический метод	0.10	закрепление отсутствует
1198	348115.03	1282478.65	Аналитический метод	0.10	закрепление отсутствует
1199	348304.25	1282400.36	Аналитический метод	0.10	закрепление отсутствует
1200	348299.36	1282388.87	Аналитический метод	0.10	закрепление отсутствует
1201	348363.74	1282361.41	Аналитический метод	0.10	закрепление отсутствует
1202	348368.73	1282373.09	Аналитический метод	0.10	закрепление отсутствует
1203	348598.68	1282275.00	Аналитический метод	0.10	закрепление отсутствует
1204	348593.70	1282263.32	Аналитический метод	0.10	закрепление отсутствует
1205	348658.09	1282235.86	Аналитический метод	0.10	закрепление отсутствует
1206	348663.07	1282247.54	Аналитический метод	0.10	закрепление отсутствует
1207	348893.02	1282149.45	Аналитический метод	0.10	закрепление отсутствует
1208	348888.04	1282137.77	Аналитический метод	0.10	закрепление отсутствует
1209	348915.67	1282125.99	Аналитический метод	0.10	закрепление отсутствует
1210	348909.67	1282111.91	Аналитический метод	0.10	закрепление отсутствует
1211	348985.60	1282079.52	Аналитический метод	0.10	закрепление отсутствует
1212	348996.58	1282105.28	Аналитический метод	0.10	закрепление отсутствует
1213	349045.72	1282084.32	Аналитический метод	0.10	закрепление отсутствует
1214	349037.03	1282057.59	Аналитический метод	0.10	закрепление отсутствует
1215	349103.79	1282029.11	Аналитический метод	0.10	закрепление отсутствует
1216	349114.77	1282054.86	Аналитический метод	0.10	закрепление

					отсутствует
1217	349132.18	1282047.44	Аналитический метод	0.10	закрепление отсутствует
1218	349127.19	1282035.76	Аналитический метод	0.10	закрепление отсутствует
1219	349191.58	1282008.30	Аналитический метод	0.10	закрепление отсутствует
1220	349196.37	1282019.52	Аналитический метод	0.10	закрепление отсутствует
1221	349327.60	1281962.00	Аналитический метод	0.10	закрепление отсутствует
1222	349325.04	1281959.03	Аналитический метод	0.10	закрепление отсутствует
1223	349364.53	1281924.88	Аналитический метод	0.10	закрепление отсутствует
1224	349486.03	1281728.44	Аналитический метод	0.10	закрепление отсутствует
1225	349475.31	1281721.91	Аналитический метод	0.10	закрепление отсутствует
1226	349511.69	1281662.11	Аналитический метод	0.10	закрепление отсутствует
1227	349522.54	1281668.71	Аналитический метод	0.10	закрепление отсутствует
1228	349670.64	1281425.21	Аналитический метод	0.10	закрепление отсутствует
1229	349659.79	1281418.61	Аналитический метод	0.10	закрепление отсутствует
1230	349696.17	1281358.81	Аналитический метод	0.10	закрепление отсутствует
1231	349707.02	1281365.41	Аналитический метод	0.10	закрепление отсутствует
1232	349847.33	1281134.73	Аналитический метод	0.10	закрепление отсутствует
1233	349836.48	1281128.13	Аналитический метод	0.10	закрепление отсутствует
1234	349872.86	1281068.32	Аналитический метод	0.10	закрепление отсутствует
1235	349883.71	1281074.92	Аналитический метод	0.10	закрепление отсутствует
1236	350018.82	1280852.78	Аналитический метод	0.10	закрепление отсутствует
1237	350007.97	1280846.18	Аналитический метод	0.10	закрепление отсутствует
1238	350044.34	1280786.38	Аналитический метод	0.10	закрепление отсутствует
1239	350054.74	1280792.70	Аналитический метод	0.10	закрепление отсутствует
1240	350151.75	1280629.27	Аналитический метод	0.10	закрепление отсутствует
1241	350144.57	1280625.89	Аналитический метод	0.10	закрепление отсутствует
1242	350178.67	1280553.52	Аналитический метод	0.10	закрепление отсутствует
1243	350181.93	1280555.05	Аналитический метод	0.10	закрепление отсутствует
1244	350201.73	1280498.40	Аналитический метод	0.10	закрепление отсутствует
1245	350189.78	1280493.61	Аналитический метод	0.10	закрепление отсутствует
1246	350175.91	1280487.41	Аналитический метод	0.10	закрепление отсутствует
1247	350180.79	1280473.44	Аналитический метод	0.10	закрепление отсутствует
1248	350202.12	1280481.17	Аналитический метод	0.10	закрепление отсутствует
1249	350207.41	1280482.16	Аналитический метод	0.10	закрепление отсутствует
1250	350258.63	1280335.65	Аналитический метод	0.10	закрепление

					отсутствует
1251	350255.06	1280335.58	Аналитический метод	0.10	закрепление отсутствует
1252	350256.06	1280285.05	Аналитический метод	0.10	закрепление отсутствует
1253	350212.71	1280145.00	Аналитический метод	0.10	закрепление отсутствует
1254	350205.55	1280145.69	Аналитический метод	0.10	закрепление отсутствует
1255	350202.68	1280115.82	Аналитический метод	0.10	закрепление отсутствует
1256	350190.24	1280117.02	Аналитический метод	0.10	закрепление отсутствует
1257	350182.60	1280037.38	Аналитический метод	0.10	закрепление отсутствует
1258	350204.51	1280035.28	Аналитический метод	0.10	закрепление отсутствует
1259	350229.36	1279815.81	Аналитический метод	0.10	закрепление отсутствует
1260	350216.93	1279814.54	Аналитический метод	0.10	закрепление отсутствует
1261	350224.08	1279744.90	Аналитический метод	0.10	закрепление отсутствует
1262	350236.71	1279746.20	Аналитический метод	0.10	закрепление отсутствует
1263	350264.27	1279477.61	Аналитический метод	0.10	закрепление отсутствует
1264	350251.64	1279476.31	Аналитический метод	0.10	закрепление отсутствует
1265	350258.78	1279406.68	Аналитический метод	0.10	закрепление отсутствует
1266	350271.42	1279407.97	Аналитический метод	0.10	закрепление отсутствует
1267	350296.93	1279159.28	Аналитический метод	0.10	закрепление отсутствует
1268	350284.30	1279157.98	Аналитический метод	0.10	закрепление отсутствует
1269	350291.44	1279088.35	Аналитический метод	0.10	закрепление отсутствует
1270	350304.08	1279089.65	Аналитический метод	0.10	закрепление отсутствует
1271	350331.13	1278826.03	Аналитический метод	0.10	закрепление отсутствует
1272	350318.49	1278824.73	Аналитический метод	0.10	закрепление отсутствует
1273	350325.64	1278755.10	Аналитический метод	0.10	закрепление отсутствует
1274	350338.27	1278756.40	Аналитический метод	0.10	закрепление отсутствует
1275	350347.99	1278661.69	Аналитический метод	0.10	закрепление отсутствует
1276	350320.14	1278658.83	Аналитический метод	0.10	закрепление отсутствует
1277	350324.85	1278612.86	Аналитический метод	0.10	закрепление отсутствует
1278	350352.71	1278615.72	Аналитический метод	0.10	закрепление отсутствует
1279	350365.32	1278492.78	Аналитический метод	0.10	закрепление отсутствует
1280	350352.69	1278491.48	Аналитический метод	0.10	закрепление отсутствует
1281	350359.83	1278421.85	Аналитический метод	0.10	закрепление отсутствует
1282	350372.47	1278423.14	Аналитический метод	0.10	закрепление отсутствует
1283	350399.00	1278164.50	Аналитический метод	0.10	закрепление отсутствует
1284	350386.37	1278163.21	Аналитический метод	0.10	закрепление

					отсутствует
1285	350393.52	1278093.57	Аналитический метод	0.10	закрепление отсутствует
1286	350406.15	1278094.87	Аналитический метод	0.10	закрепление отсутствует
1287	350433.20	1277831.25	Аналитический метод	0.10	закрепление отсутствует
1288	350420.56	1277829.96	Аналитический метод	0.10	закрепление отсутствует
1289	350427.71	1277760.32	Аналитический метод	0.10	закрепление отсутствует
1290	350440.34	1277761.62	Аналитический метод	0.10	закрепление отсутствует
1291	350468.41	1277488.05	Аналитический метод	0.10	закрепление отсутствует
1292	350455.78	1277486.76	Аналитический метод	0.10	закрепление отсутствует
1293	350462.92	1277417.12	Аналитический метод	0.10	закрепление отсутствует
1294	350475.56	1277418.42	Аналитический метод	0.10	закрепление отсутствует
1295	350503.12	1277149.83	Аналитический метод	0.10	закрепление отсутствует
1296	350490.48	1277148.53	Аналитический метод	0.10	закрепление отсутствует
1297	350497.63	1277078.90	Аналитический метод	0.10	закрепление отсутствует
1298	350510.26	1277080.20	Аналитический метод	0.10	закрепление отсутствует
1299	350535.78	1276831.50	Аналитический метод	0.10	закрепление отсутствует
1300	350523.15	1276830.21	Аналитический метод	0.10	закрепление отсутствует
1301	350530.29	1276760.57	Аналитический метод	0.10	закрепление отсутствует
1302	350542.42	1276761.82	Аналитический метод	0.10	закрепление отсутствует
1303	350559.15	1276580.90	Аналитический метод	0.10	закрепление отсутствует
1304	350548.33	1276595.61	Аналитический метод	0.10	закрепление отсутствует
1305	350536.25	1276586.73	Аналитический метод	0.10	закрепление отсутствует
1306	350554.02	1276562.56	Аналитический метод	0.10	закрепление отсутствует
1307	350543.95	1276555.15	Аналитический метод	0.10	закрепление отсутствует
1308	350562.16	1276530.39	Аналитический метод	0.10	закрепление отсутствует
1309	350552.28	1276518.01	Аналитический метод	0.10	закрепление отсутствует
1310	350579.90	1276506.27	Аналитический метод	0.10	закрепление отсутствует
1311	350591.34	1276490.70	Аналитический метод	0.10	закрепление отсутствует
1312	350600.56	1276497.48	Аналитический метод	0.10	закрепление отсутствует
1313	350611.85	1276492.68	Аналитический метод	0.10	закрепление отсутствует
1314	350625.20	1276517.43	Аналитический метод	0.10	закрепление отсутствует
1315	350786.20	1276448.99	Аналитический метод	0.10	закрепление отсутствует
1316	350781.20	1276437.55	Аналитический метод	0.10	закрепление отсутствует
1317	350845.33	1276409.50	Аналитический метод	0.10	закрепление отсутствует
1318	350850.42	1276421.14	Аналитический метод	0.10	закрепление

					отсутствует
1319	351024.51	1276345.02	Аналитический метод	0.10	закрепление отсутствует
1320	351019.42	1276333.38	Аналитический метод	0.10	закрепление отсутствует
1321	351083.55	1276305.33	Аналитический метод	0.10	закрепление отсутствует
1322	351088.35	1276316.30	Аналитический метод	0.10	закрепление отсутствует
1323	351187.90	1276271.03	Аналитический метод	0.10	закрепление отсутствует
1324	351183.16	1276271.20	Аналитический метод	0.10	закрепление отсутствует
1325	351182.61	1276256.21	Аналитический метод	0.10	закрепление отсутствует
1326	351212.59	1276255.11	Аналитический метод	0.10	закрепление отсутствует
1327	351212.13	1276242.62	Аналитический метод	0.10	закрепление отсутствует
1328	351292.08	1276239.70	Аналитический метод	0.10	закрепление отсутствует
1329	351293.29	1276272.92	Аналитический метод	0.10	закрепление отсутствует
1330	351495.47	1276346.45	Аналитический метод	0.10	закрепление отсутствует
1331	351499.62	1276334.67	Аналитический метод	0.10	закрепление отсутствует
1332	351565.65	1276357.93	Аналитический метод	0.10	закрепление отсутствует
1333	351561.43	1276369.91	Аналитический метод	0.10	закрепление отсутствует
1334	351778.35	1276446.34	Аналитический метод	0.10	закрепление отсутствует
1335	351782.58	1276434.36	Аналитический метод	0.10	закрепление отсутствует
1336	351848.60	1276457.62	Аналитический метод	0.10	закрепление отсутствует
1337	351844.53	1276469.15	Аналитический метод	0.10	закрепление отсутствует
1338	352087.94	1276552.32	Аналитический метод	0.10	закрепление отсутствует
1339	352117.92	1276547.49	Аналитический метод	0.10	закрепление отсутствует
1340	352281.28	1276420.27	Аналитический метод	0.10	закрепление отсутствует
1341	352276.57	1276414.11	Аналитический метод	0.10	закрепление отсутствует
1342	352340.09	1276365.49	Аналитический метод	0.10	закрепление отсутствует
1343	352345.28	1276372.27	Аналитический метод	0.10	закрепление отсутствует
1344	352538.20	1276229.45	Аналитический метод	0.10	закрепление отсутствует
1345	352530.68	1276219.62	Аналитический метод	0.10	закрепление отсутствует
1346	352586.26	1276177.07	Аналитический метод	0.10	закрепление отсутствует
1347	352593.98	1276187.16	Аналитический метод	0.10	закрепление отсутствует
1348	352816.33	1276016.98	Аналитический метод	0.10	закрепление отсутствует
1349	352808.61	1276006.89	Аналитический метод	0.10	закрепление отсутствует
1350	352864.20	1275964.34	Аналитический метод	0.10	закрепление отсутствует
1351	352871.92	1275974.43	Аналитический метод	0.10	закрепление отсутствует
1352	352878.73	1275969.21	Аналитический метод	0.10	закрепление

					отсутствует
1353	352861.63	1275947.04	Аналитический метод	0.10	закрепление отсутствует
1354	352872.02	1275939.09	Аналитический метод	0.10	закрепление отсутствует
1355	352892.90	1275923.11	Аналитический метод	0.10	закрепление отсутствует
1356	352909.92	1275945.34	Аналитический метод	0.10	закрепление отсутствует
1357	352981.77	1275890.35	Аналитический метод	0.10	закрепление отсутствует
1358	352964.75	1275868.11	Аналитический метод	0.10	закрепление отсутствует
1359	353125.57	1275744.46	Аналитический метод	0.10	закрепление отсутствует
1360	353134.94	1275757.12	Аналитический метод	0.10	закрепление отсутствует
1361	353142.13	1275751.62	Аналитический метод	0.10	закрепление отсутствует
1362	353149.52	1275761.27	Аналитический метод	0.10	закрепление отсутствует
1363	353298.61	1275644.58	Аналитический метод	0.10	закрепление отсутствует
1364	353297.22	1275642.33	Аналитический метод	0.10	закрепление отсутствует
1365	353322.77	1275626.60	Аналитический метод	0.10	закрепление отсутствует
1366	353316.21	1275615.96	Аналитический метод	0.10	закрепление отсутствует
1367	353384.34	1275574.01	Аналитический метод	0.10	закрепление отсутствует
1368	353392.52	1275587.30	Аналитический метод	0.10	закрепление отсутствует
1369	353399.54	1275583.90	Аналитический метод	0.10	закрепление отсутствует
1370	353388.27	1275558.24	Аналитический метод	0.10	закрепление отсутствует
1371	353543.95	1275482.84	Аналитический метод	0.10	закрепление отсутствует
1372	353556.16	1275508.04	Аналитический метод	0.10	закрепление отсутствует
1373	353560.98	1275505.72	Аналитический метод	0.10	закрепление отсутствует
1374	353556.76	1275497.01	Аналитический метод	0.10	закрепление отсутствует
1375	353628.75	1275462.12	Аналитический метод	0.10	закрепление отсутствует
1376	353633.00	1275470.89	Аналитический метод	0.10	закрепление отсутствует
1377	353754.32	1275412.19	Аналитический метод	0.10	закрепление отсутствует
1378	353744.04	1275386.06	Аналитический метод	0.10	закрепление отсутствует
1379	353763.20	1275376.79	Аналитический метод	0.10	закрепление отсутствует
1380	353772.20	1275403.54	Аналитический метод	0.10	закрепление отсутствует
1381	353834.14	1275373.57	Аналитический метод	0.10	закрепление отсутствует
1382	353830.07	1275367.08	Аналитический метод	0.10	закрепление отсутствует
1383	353897.86	1275324.59	Аналитический метод	0.10	закрепление отсутствует
1384	353900.15	1275328.24	Аналитический метод	0.10	закрепление отсутствует
1385	353978.87	1275268.19	Аналитический метод	0.10	закрепление отсутствует
1386	353971.20	1275258.46	Аналитический метод	0.10	закрепление

					отсутствует
1387	354026.18	1275215.14	Аналитический метод	0.10	закрепление отсутствует
1388	354033.48	1275224.39	Аналитический метод	0.10	закрепление отсутствует
1389	354097.70	1275171.87	Аналитический метод	0.10	закрепление отсутствует
1390	354092.11	1275166.21	Аналитический метод	0.10	закрепление отсутствует
1391	354148.99	1275109.96	Аналитический метод	0.10	закрепление отсутствует
1392	354151.81	1275112.81	Аналитический метод	0.10	закрепление отсутствует
1393	354218.61	1275032.55	Аналитический метод	0.10	закрепление отсутствует
1394	354208.96	1275024.77	Аналитический метод	0.10	закрепление отсутствует
1395	354252.92	1274970.29	Аналитический метод	0.10	закрепление отсутствует
1396	354262.81	1274978.27	Аналитический метод	0.10	закрепление отсутствует
1397	354397.83	1274810.95	Аналитический метод	0.10	закрепление отсутствует
1398	354387.94	1274802.98	Аналитический метод	0.10	закрепление отсутствует
1399	354427.63	1274753.79	Аналитический метод	0.10	закрепление отсутствует
1400	354417.20	1274741.08	Аналитический метод	0.10	закрепление отсутствует
1401	354447.43	1274702.28	Аналитический метод	0.10	закрепление отсутствует
1402	354469.22	1274719.87	Аналитический метод	0.10	закрепление отсутствует
1403	354484.89	1274699.76	Аналитический метод	0.10	закрепление отсутствует
1404	354479.84	1274697.34	Аналитический метод	0.10	закрепление отсутствует
1405	354507.70	1274638.97	Аналитический метод	0.10	закрепление отсутствует
1406	354535.13	1274519.15	Аналитический метод	0.10	закрепление отсутствует
1407	354522.96	1274516.53	Аналитический метод	0.10	закрепление отсутствует
1408	354537.70	1274448.10	Аналитический метод	0.10	закрепление отсутствует
1409	354550.12	1274450.78	Аналитический метод	0.10	закрепление отсутствует
1410	354581.71	1274304.14	Аналитический метод	0.10	закрепление отсутствует
1411	354569.30	1274301.47	Аналитический метод	0.10	закрепление отсутствует
1412	354584.04	1274233.04	Аналитический метод	0.10	закрепление отсутствует
1413	354596.45	1274235.71	Аналитический метод	0.10	закрепление отсутствует
1414	354625.94	1274098.85	Аналитический метод	0.10	закрепление отсутствует
1415	354613.52	1274096.18	Аналитический метод	0.10	закрепление отсутствует
1416	354628.27	1274027.75	Аналитический метод	0.10	закрепление отсутствует
1417	354639.91	1274030.26	Аналитический метод	0.10	закрепление отсутствует
1418	354659.64	1273931.14	Аналитический метод	0.10	закрепление отсутствует
1419	354655.78	1273929.78	Аналитический метод	0.10	закрепление отсутствует
1420	354665.74	1273901.48	Аналитический метод	0.10	закрепление

					отсутствует
1421	354653.95	1273897.34	Аналитический метод	0.10	закрепление отсутствует
1422	354674.14	1273839.96	Аналитический метод	0.10	закрепление отсутствует
1423	354662.79	1273834.03	Аналитический метод	0.10	закрепление отсутствует
1424	354730.82	1273703.91	Аналитический метод	0.10	закрепление отсутствует
1425	354880.79	1273404.84	Аналитический метод	0.10	закрепление отсутствует
1426	354923.18	1273317.22	Аналитический метод	0.10	закрепление отсутствует
1427	354927.59	1273308.11	Аналитический метод	0.10	закрепление отсутствует
1428	354952.79	1273320.30	Аналитический метод	0.10	закрепление отсутствует
1429	354966.97	1273290.99	Аналитический метод	0.10	закрепление отсутствует
1430	354962.25	1273290.06	Аналитический метод	0.10	закрепление отсутствует
1431	354973.44	1273233.26	Аналитический метод	0.10	закрепление отсутствует
1432	354963.07	1273073.96	Аналитический метод	0.10	закрепление отсутствует
1433	354950.62	1273074.90	Аналитический метод	0.10	закрепление отсутствует
1434	354945.35	1273005.10	Аналитический метод	0.10	закрепление отсутствует
1435	354958.01	1273004.14	Аналитический метод	0.10	закрепление отсутствует
1436	354940.68	1272774.79	Аналитический метод	0.10	закрепление отсутствует
1437	354928.02	1272775.75	Аналитический метод	0.10	закрепление отсутствует
1438	354922.75	1272705.95	Аналитический метод	0.10	закрепление отсутствует
1439	354934.87	1272705.03	Аналитический метод	0.10	закрепление отсутствует
1440	354918.95	1272520.62	Аналитический метод	0.10	закрепление отсутствует
1441	354911.61	1272522.14	Аналитический метод	0.10	закрепление отсутствует
1442	354895.35	1272443.81	Аналитический метод	0.10	закрепление отсутствует
1443	354898.10	1272443.24	Аналитический метод	0.10	закрепление отсутствует
1444	354851.65	1272304.03	Аналитический метод	0.10	закрепление отсутствует
1445	354839.88	1272308.11	Аналитический метод	0.10	закрепление отсутствует
1446	354816.93	1272241.98	Аналитический метод	0.10	закрепление отсутствует
1447	354828.93	1272237.82	Аналитический метод	0.10	закрепление отсутствует
1448	354766.63	1272058.32	Аналитический метод	0.10	закрепление отсутствует
1449	354754.63	1272062.49	Аналитический метод	0.10	закрепление отсутствует
1450	354731.68	1271996.36	Аналитический метод	0.10	закрепление отсутствует
1451	354743.68	1271992.19	Аналитический метод	0.10	закрепление отсутствует
1452	354676.46	1271798.53	Аналитический метод	0.10	закрепление отсутствует
1453	354664.46	1271802.69	Аналитический метод	0.10	закрепление отсутствует
1454	354641.51	1271736.56	Аналитический метод	0.10	закрепление

					отсутствует
1455	354653.51	1271732.40	Аналитический метод	0.10	закрепление отсутствует
1456	354584.65	1271534.01	Аналитический метод	0.10	закрепление отсутствует
1457	354572.65	1271538.17	Аналитический метод	0.10	закрепление отсутствует
1458	354549.70	1271472.04	Аналитический метод	0.10	закрепление отсутствует
1459	354561.69	1271467.88	Аналитический метод	0.10	закрепление отсутствует
1460	354501.03	1271293.10	Аналитический метод	0.10	закрепление отсутствует
1461	354489.04	1271297.27	Аналитический метод	0.10	закрепление отсутствует
1462	354466.08	1271231.14	Аналитический метод	0.10	закрепление отсутствует
1463	354478.08	1271226.97	Аналитический метод	0.10	закрепление отсутствует
1464	354412.50	1271038.03	Аналитический метод	0.10	закрепление отсутствует
1465	354400.51	1271042.20	Аналитический метод	0.10	закрепление отсутствует
1466	354377.55	1270976.07	Аналитический метод	0.10	закрепление отсутствует
1467	354389.55	1270971.90	Аналитический метод	0.10	закрепление отсутствует
1468	354327.25	1270792.41	Аналитический метод	0.10	закрепление отсутствует
1469	354315.25	1270796.57	Аналитический метод	0.10	закрепление отсутствует
1470	354292.30	1270730.44	Аналитический метод	0.10	закрепление отсутствует
1471	354304.30	1270726.28	Аналитический метод	0.10	закрепление отсутствует
1472	354281.89	1270661.72	Аналитический метод	0.10	закрепление отсутствует
1473	354255.44	1270670.90	Аналитический метод	0.10	закрепление отсутствует
1474	354204.70	1270524.71	Аналитический метод	0.10	закрепление отсутствует
1475	354219.15	1270519.69	Аналитический метод	0.10	закрепление отсутствует
1476	354198.85	1270461.20	Аналитический метод	0.10	закрепление отсутствует
1477	354210.85	1270457.03	Аналитический метод	0.10	закрепление отсутствует
1478	354143.63	1270263.36	Аналитический метод	0.10	закрепление отсутствует
1479	354131.63	1270267.53	Аналитический метод	0.10	закрепление отсутствует
1480	354108.68	1270201.40	Аналитический метод	0.10	закрепление отсутствует
1481	354120.68	1270197.23	Аналитический метод	0.10	закрепление отсутствует
1482	354051.82	1269998.84	Аналитический метод	0.10	закрепление отсутствует
1483	354039.82	1270003.01	Аналитический метод	0.10	закрепление отсутствует
1484	354016.87	1269936.88	Аналитический метод	0.10	закрепление отсутствует
1485	354028.87	1269932.71	Аналитический метод	0.10	закрепление отсутствует
1486	353964.93	1269748.50	Аналитический метод	0.10	закрепление отсутствует
1487	353952.93	1269752.66	Аналитический метод	0.10	закрепление отсутствует
1488	353929.98	1269686.53	Аналитический метод	0.10	закрепление

					отсутствует
1489	353941.98	1269682.37	Аналитический метод	0.10	закрепление отсутствует
1490	353895.50	1269548.47	Аналитический метод	0.10	закрепление отсутствует
1491	353869.05	1269557.65	Аналитический метод	0.10	закрепление отсутствует
1492	353864.37	1269544.15	Аналитический метод	0.10	закрепление отсутствует
1493	353856.50	1269521.50	Аналитический метод	0.10	закрепление отсутствует
1494	353870.96	1269516.48	Аналитический метод	0.10	закрепление отсутствует
1495	353848.00	1269450.35	Аналитический метод	0.10	закрепление отсутствует
1496	353859.31	1269446.43	Аналитический метод	0.10	закрепление отсутствует
1497	353813.16	1269319.55	Аналитический метод	0.10	закрепление отсутствует
1498	353803.74	1269322.81	Аналитический метод	0.10	закрепление отсутствует
1499	353777.51	1269247.24	Аналитический метод	0.10	закрепление отсутствует
1500	353786.68	1269244.05	Аналитический метод	0.10	закрепление отсутствует
1501	353783.57	1269235.08	Аналитический метод	0.10	закрепление отсутствует
1502	353757.12	1269244.25	Аналитический метод	0.10	закрепление отсутствует
1503	353728.91	1269162.91	Аналитический метод	0.10	закрепление отсутствует
1504	353755.36	1269153.74	Аналитический метод	0.10	закрепление отсутствует
1505	353739.40	1269107.71	Аналитический метод	0.10	закрепление отсутствует
1506	353730.85	1269110.96	Аналитический метод	0.10	закрепление отсутствует
1507	353702.37	1269036.21	Аналитический метод	0.10	закрепление отсутствует
1508	353710.33	1269033.17	Аналитический метод	0.10	закрепление отсутствует
1509	353697.66	1269001.82	Аналитический метод	0.10	закрепление отсутствует
1510	353697.14	1269001.98	Аналитический метод	0.10	закрепление отсутствует
1511	353685.84	1269011.31	Аналитический метод	0.10	закрепление отсутствует
1512	353674.58	1269019.42	Аналитический метод	0.10	закрепление отсутствует
1513	353663.33	1268991.60	Аналитический метод	0.10	закрепление отсутствует
1514	353686.83	1268975.52	Аналитический метод	0.10	закрепление отсутствует
1515	353687.01	1268975.45	Аналитический метод	0.10	закрепление отсутствует
1516	353629.74	1268833.78	Аналитический метод	0.10	закрепление отсутствует
1517	353618.20	1268838.58	Аналитический метод	0.10	закрепление отсутствует
1518	353591.32	1268773.95	Аналитический метод	0.10	закрепление отсутствует
1519	353602.60	1268769.25	Аналитический метод	0.10	закрепление отсутствует
1520	353596.58	1268755.15	Аналитический метод	0.10	закрепление отсутствует
1521	353570.83	1268766.15	Аналитический метод	0.10	закрепление отсутствует
1522	353514.12	1268633.39	Аналитический метод	0.10	закрепление

					отсутствует
1523	353539.87	1268622.40	Аналитический метод	0.10	закрепление отсутствует
1524	353506.35	1268543.94	Аналитический метод	0.10	закрепление отсутствует
1525	353497.23	1268547.73	Аналитический метод	0.10	закрепление отсутствует
1526	353466.51	1268473.87	Аналитический метод	0.10	закрепление отсутствует
1527	353476.35	1268469.77	Аналитический метод	0.10	закрепление отсутствует
1528	353437.61	1268372.17	Аналитический метод	0.10	закрепление отсутствует
1529	353426.19	1268376.92	Аналитический метод	0.10	закрепление отсутствует
1530	353399.30	1268312.29	Аналитический метод	0.10	закрепление отсутствует
1531	353411.03	1268307.41	Аналитический метод	0.10	закрепление отсутствует
1532	353336.14	1268127.36	Аналитический метод	0.10	закрепление отсутствует
1533	353324.42	1268132.24	Аналитический метод	0.10	закрепление отсутствует
1534	353297.53	1268067.61	Аналитический метод	0.10	закрепление отсутствует
1535	353308.75	1268062.94	Аналитический метод	0.10	закрепление отсутствует
1536	353227.95	1267874.52	Аналитический метод	0.10	закрепление отсутствует
1537	353218.81	1267878.33	Аналитический метод	0.10	закрепление отсутствует
1538	353190.55	1267810.39	Аналитический метод	0.10	закрепление отсутствует
1539	353161.85	1267822.32	Аналитический метод	0.10	закрепление отсутствует
1540	353151.92	1267798.42	Аналитический метод	0.10	закрепление отсутствует
1541	353189.57	1267782.76	Аналитический метод	0.10	закрепление отсутствует
1542	353152.24	1267692.97	Аналитический метод	0.10	закрепление отсутствует
1543	353143.59	1267696.72	Аналитический метод	0.10	закрепление отсутствует
1544	353111.79	1267623.31	Аналитический метод	0.10	закрепление отсутствует
1545	353120.97	1267619.33	Аналитический метод	0.10	закрепление отсутствует
1546	353092.29	1267552.18	Аналитический метод	0.10	закрепление отсутствует
1547	353081.07	1267557.24	Аналитический метод	0.10	закрепление отсутствует
1548	353052.32	1267493.42	Аналитический метод	0.10	закрепление отсутствует
1549	353063.90	1267488.20	Аналитический метод	0.10	закрепление отсутствует
1550	352985.85	1267314.97	Аналитический метод	0.10	закрепление отсутствует
1551	352974.28	1267320.18	Аналитический метод	0.10	закрепление отсутствует
1552	352945.52	1267256.36	Аналитический метод	0.10	закрепление отсутствует
1553	352957.10	1267251.15	Аналитический метод	0.10	закрепление отсутствует
1554	352877.01	1267073.35	Аналитический метод	0.10	закрепление отсутствует
1555	352865.43	1267078.57	Аналитический метод	0.10	закрепление отсутствует
1556	352836.67	1267014.75	Аналитический метод	0.10	закрепление

					отсутствует
1557	352848.25	1267009.53	Аналитический метод	0.10	закрепление отсутствует
1558	352739.41	1266767.92	Аналитический метод	0.10	закрепление отсутствует
1559	352727.83	1266773.14	Аналитический метод	0.10	закрепление отсутствует
1560	352699.07	1266709.31	Аналитический метод	0.10	закрепление отсутствует
1561	352709.82	1266704.47	Аналитический метод	0.10	закрепление отсутствует
1562	352686.26	1266654.62	Аналитический метод	0.10	закрепление отсутствует
1563	352660.95	1266666.59	Аналитический метод	0.10	закрепление отсутствует
1564	352649.08	1266641.46	Аналитический метод	0.10	закрепление отсутствует
1565	352664.98	1266634.30	Аналитический метод	0.10	закрепление отсутствует
1566	352663.88	1266616.76	Аналитический метод	0.10	закрепление отсутствует
1567	352651.40	1266617.55	Аналитический метод	0.10	закрепление отсутствует
1568	352646.38	1266537.70	Аналитический метод	0.10	закрепление отсутствует
1569	352678.75	1266535.67	Аналитический метод	0.10	закрепление отсутствует
1570	352719.87	1266407.54	Аналитический метод	0.10	закрепление отсутствует
1571	352707.99	1266403.91	Аналитический метод	0.10	закрепление отсутствует
1572	352728.45	1266336.97	Аналитический метод	0.10	закрепление отсутствует
1573	352740.59	1266340.68	Аналитический метод	0.10	закрепление отсутствует
1574	352793.19	1266168.53	Аналитический метод	0.10	закрепление отсутствует
1575	352781.05	1266164.82	Аналитический метод	0.10	закрепление отсутствует
1576	352793.08	1266125.43	Аналитический метод	0.10	закрепление отсутствует
1577	352778.45	1266120.96	Аналитический метод	0.10	закрепление отсутствует
1578	352841.70	1265913.96	Аналитический метод	0.10	закрепление отсутствует
1579	352868.48	1265922.14	Аналитический метод	0.10	закрепление отсутствует
1580	352872.10	1265910.32	Аналитический метод	0.10	закрепление отсутствует
1581	352859.95	1265906.61	Аналитический метод	0.10	закрепление отсутствует
1582	352880.41	1265839.66	Аналитический метод	0.10	закрепление отсутствует
1583	352892.55	1265843.37	Аналитический метод	0.10	закрепление отсутствует
1584	352945.15	1265671.23	Аналитический метод	0.10	закрепление отсутствует
1585	352933.01	1265667.52	Аналитический метод	0.10	закрепление отсутствует
1586	352953.46	1265600.58	Аналитический метод	0.10	закрепление отсутствует
1587	352965.61	1265604.29	Аналитический метод	0.10	закрепление отсутствует
1588	353021.13	1265422.58	Аналитический метод	0.10	закрепление отсутствует
1589	353008.98	1265418.87	Аналитический метод	0.10	закрепление отсутствует
1590	353029.44	1265351.92	Аналитический метод	0.10	закрепление

					отсутствует
1591	353041.58	1265355.64	Аналитический метод	0.10	закрепление отсутствует
1592	353097.11	1265173.93	Аналитический метод	0.10	закрепление отсутствует
1593	353084.96	1265170.22	Аналитический метод	0.10	закрепление отсутствует
1594	353105.42	1265103.27	Аналитический метод	0.10	закрепление отсутствует
1595	353117.56	1265106.99	Аналитический метод	0.10	закрепление отсутствует
1596	353170.16	1264934.84	Аналитический метод	0.10	закрепление отсутствует
1597	353158.02	1264931.13	Аналитический метод	0.10	закрепление отсутствует
1598	353178.47	1264864.19	Аналитический метод	0.10	закрепление отсутствует
1599	353190.62	1264867.90	Аналитический метод	0.10	закрепление отсутствует
1600	353203.56	1264825.55	Аналитический метод	0.10	закрепление отсутствует
1601	353176.78	1264817.37	Аналитический метод	0.10	закрепление отсутствует
1602	353207.14	1264718.01	Аналитический метод	0.10	закрепление отсутствует
1603	353233.92	1264726.19	Аналитический метод	0.10	закрепление отсутствует
1604	353246.14	1264686.19	Аналитический метод	0.10	закрепление отсутствует
1605	353234.00	1264682.48	Аналитический метод	0.10	закрепление отсутствует
1606	353254.45	1264615.54	Аналитический метод	0.10	закрепление отсутствует
1607	353266.60	1264619.25	Аналитический метод	0.10	закрепление отсутствует
1608	353322.12	1264437.54	Аналитический метод	0.10	закрепление отсутствует
1609	353309.97	1264433.83	Аналитический метод	0.10	закрепление отсутствует
1610	353330.43	1264366.88	Аналитический метод	0.10	закрепление отсутствует
1611	353342.58	1264370.60	Аналитический метод	0.10	закрепление отсутствует
1612	353392.25	1264208.02	Аналитический метод	0.10	закрепление отсутствует
1613	353380.11	1264204.30	Аналитический метод	0.10	закрепление отсутствует
1614	353400.56	1264137.36	Аналитический метод	0.10	закрепление отсутствует
1615	353412.71	1264141.07	Аналитический метод	0.10	закрепление отсутствует
1616	353459.46	1263988.06	Аналитический метод	0.10	закрепление отсутствует
1617	353447.32	1263984.34	Аналитический метод	0.10	закрепление отсутствует
1618	353467.77	1263917.40	Аналитический метод	0.10	закрепление отсутствует
1619	353479.92	1263921.11	Аналитический метод	0.10	закрепление отсутствует
1620	353538.36	1263729.84	Аналитический метод	0.10	закрепление отсутствует
1621	353526.22	1263726.13	Аналитический метод	0.10	закрепление отсутствует
1622	353546.68	1263659.19	Аналитический метод	0.10	закрепление отсутствует
1623	353558.12	1263662.68	Аналитический метод	0.10	закрепление отсутствует
1624	353589.46	1263554.45	Аналитический метод	0.10	закрепление

					отсутствует
1625	353588.14	1263553.94	Аналитический метод	0.10	закрепление отсутствует
1626	353598.96	1263525.96	Аналитический метод	0.10	закрепление отсутствует
1627	353587.30	1263521.45	Аналитический метод	0.10	закрепление отсутствует
1628	353616.16	1263446.84	Аналитический метод	0.10	закрепление отсутствует
1629	353629.80	1263452.11	Аналитический метод	0.10	закрепление отсутствует
1630	353703.56	1263300.66	Аналитический метод	0.10	закрепление отсутствует
1631	353692.30	1263295.35	Аналитический метод	0.10	закрепление отсутствует
1632	353722.16	1263232.04	Аналитический метод	0.10	закрепление отсутствует
1633	353733.64	1263237.45	Аналитический метод	0.10	закрепление отсутствует
1634	353806.16	1263083.70	Аналитический метод	0.10	закрепление отсутствует
1635	353794.67	1263078.28	Аналитический метод	0.10	закрепление отсутствует
1636	353824.53	1263014.97	Аналитический метод	0.10	закрепление отсутствует
1637	353836.02	1263020.38	Аналитический метод	0.10	закрепление отсутствует
1638	353908.54	1262866.63	Аналитический метод	0.10	закрепление отсутствует
1639	353897.05	1262861.21	Аналитический метод	0.10	закрепление отсутствует
1640	353926.91	1262797.90	Аналитический метод	0.10	закрепление отсутствует
1641	353937.83	1262803.05	Аналитический метод	0.10	закрепление отсутствует
1642	354001.63	1262663.25	Аналитический метод	0.10	закрепление отсутствует
1643	353994.12	1262660.64	Аналитический метод	0.10	закрепление отсутствует
1644	354020.36	1262585.07	Аналитический метод	0.10	закрепление отсутствует
1645	354024.86	1262586.63	Аналитический метод	0.10	закрепление отсутствует
1646	354031.52	1262560.57	Аналитический метод	0.10	закрепление отсутствует
1647	354004.42	1262553.65	Аналитический метод	0.10	закрепление отсутствует
1648	354005.06	1262550.94	Аналитический метод	0.10	закрепление отсутствует
1649	354048.46	1262366.76	Аналитический метод	0.10	закрепление отсутствует
1650	354056.94	1262330.32	Аналитический метод	0.10	закрепление отсутствует
1651	354084.22	1262336.63	Аналитический метод	0.10	закрепление отсутствует
1652	354092.55	1262300.63	Аналитический метод	0.10	закрепление отсутствует
1653	354080.18	1262297.77	Аналитический метод	0.10	закрепление отсутствует
1654	354095.96	1262229.57	Аналитический метод	0.10	закрепление отсутствует
1655	354108.34	1262232.44	Аналитический метод	0.10	закрепление отсутствует
1656	354151.18	1262047.33	Аналитический метод	0.10	закрепление отсутствует
1657	354138.81	1262044.47	Аналитический метод	0.10	закрепление отсутствует
1658	354154.59	1261976.27	Аналитический метод	0.10	закрепление

					отсутствует
1659	354166.96	1261979.13	Аналитический метод	0.10	закрепление отсутствует
1660	354210.94	1261789.16	Аналитический метод	0.10	закрепление отсутствует
1661	354198.56	1261786.29	Аналитический метод	0.10	закрепление отсутствует
1662	354214.35	1261718.10	Аналитический метод	0.10	закрепление отсутствует
1663	354226.72	1261720.96	Аналитический метод	0.10	закрепление отсутствует
1664	354259.68	1261578.56	Аналитический метод	0.10	закрепление отсутствует
1665	354232.40	1261572.25	Аналитический метод	0.10	закрепление отсутствует
1666	354241.98	1261530.86	Аналитический метод	0.10	закрепление отсутствует
1667	354256.88	1261534.31	Аналитический метод	0.10	закрепление отсутствует
1668	354270.72	1261474.53	Аналитический метод	0.10	закрепление отсутствует
1669	354283.10	1261477.40	Аналитический метод	0.10	закрепление отсутствует
1670	354327.07	1261287.42	Аналитический метод	0.10	закрепление отсутствует
1671	354314.70	1261284.56	Аналитический метод	0.10	закрепление отсутствует
1672	354330.48	1261216.36	Аналитический метод	0.10	закрепление отсутствует
1673	354342.85	1261219.22	Аналитический метод	0.10	закрепление отсутствует
1674	354383.44	1261043.86	Аналитический метод	0.10	закрепление отсутствует
1675	354371.07	1261041.00	Аналитический метод	0.10	закрепление отсутствует
1676	354386.86	1260972.80	Аналитический метод	0.10	закрепление отсутствует
1677	354399.23	1260975.66	Аналитический метод	0.10	закрепление отсутствует
1678	354443.20	1260785.69	Аналитический метод	0.10	закрепление отсутствует
1679	354430.83	1260782.82	Аналитический метод	0.10	закрепление отсутствует
1680	354446.61	1260714.62	Аналитический метод	0.10	закрепление отсутствует
1681	354458.99	1260717.49	Аналитический метод	0.10	закрепление отсутствует
1682	354505.21	1260517.77	Аналитический метод	0.10	закрепление отсутствует
1683	354492.84	1260514.90	Аналитический метод	0.10	закрепление отсутствует
1684	354508.62	1260446.71	Аналитический метод	0.10	закрепление отсутствует
1685	354521.00	1260449.57	Аналитический метод	0.10	закрепление отсутствует
1686	354566.10	1260254.72	Аналитический метод	0.10	закрепление отсутствует
1687	354553.72	1260251.86	Аналитический метод	0.10	закрепление отсутствует
1688	354569.51	1260183.66	Аналитический метод	0.10	закрепление отсутствует
1689	354581.88	1260186.53	Аналитический метод	0.10	закрепление отсутствует
1690	354625.85	1259996.55	Аналитический метод	0.10	закрепление отсутствует
1691	354613.48	1259993.68	Аналитический метод	0.10	закрепление отсутствует
1692	354629.27	1259925.49	Аналитический метод	0.10	закрепление

					отсутствует
1693	354641.11	1259928.23	Аналитический метод	0.10	закрепление отсутствует
1694	354686.26	1259723.13	Аналитический метод	0.10	закрепление отсутствует
1695	354676.62	1259720.90	Аналитический метод	0.10	закрепление отсутствует
1696	354694.66	1259642.96	Аналитический метод	0.10	закрепление отсутствует
1697	354704.34	1259645.20	Аналитический метод	0.10	закрепление отсутствует
1698	354733.89	1259519.79	Аналитический метод	0.10	закрепление отсутствует
1699	354729.98	1259520.06	Аналитический метод	0.10	закрепление отсутствует
1700	354726.30	1259466.34	Аналитический метод	0.10	закрепление отсутствует
1701	354644.27	1259247.05	Аналитический метод	0.10	закрепление отсутствует
1702	354632.55	1259251.54	Аналитический метод	0.10	закрепление отсутствует
1703	354607.52	1259186.16	Аналитический метод	0.10	закрепление отсутствует
1704	354619.39	1259181.62	Аналитический метод	0.10	закрепление отсутствует
1705	354551.47	1259004.18	Аналитический метод	0.10	закрепление отсутствует
1706	354539.61	1259008.72	Аналитический метод	0.10	закрепление отсутствует
1707	354514.59	1258943.34	Аналитический метод	0.10	закрепление отсутствует
1708	354526.45	1258938.80	Аналитический метод	0.10	закрепление отсутствует
1709	354462.11	1258770.69	Аналитический метод	0.10	закрепление отсутствует
1710	354450.25	1258775.23	Аналитический метод	0.10	закрепление отсутствует
1711	354425.23	1258709.86	Аналитический метод	0.10	закрепление отсутствует
1712	354437.09	1258705.32	Аналитический метод	0.10	закрепление отсутствует
1713	354365.60	1258518.53	Аналитический метод	0.10	закрепление отсутствует
1714	354353.74	1258523.07	Аналитический метод	0.10	закрепление отсутствует
1715	354328.72	1258457.70	Аналитический метод	0.10	закрепление отсутствует
1716	354340.58	1258453.16	Аналитический метод	0.10	закрепление отсутствует
1717	354272.66	1258275.71	Аналитический метод	0.10	закрепление отсутствует
1718	354260.80	1258280.25	Аналитический метод	0.10	закрепление отсутствует
1719	354235.78	1258214.87	Аналитический метод	0.10	закрепление отсутствует
1720	354247.64	1258210.33	Аналитический метод	0.10	закрепление отсутствует
1721	354174.36	1258018.88	Аналитический метод	0.10	закрепление отсутствует
1722	354162.50	1258023.42	Аналитический метод	0.10	закрепление отсутствует
1723	354137.48	1257958.04	Аналитический метод	0.10	закрепление отсутствует
1724	354149.34	1257953.50	Аналитический метод	0.10	закрепление отсутствует
1725	354079.64	1257771.39	Аналитический метод	0.10	закрепление отсутствует
1726	354067.78	1257775.93	Аналитический метод	0.10	закрепление

					отсутствует
1727	354042.76	1257710.55	Аналитический метод	0.10	закрепление отсутствует
1728	354054.62	1257706.01	Аналитический метод	0.10	закрепление отсутствует
1729	353990.28	1257537.90	Аналитический метод	0.10	закрепление отсутствует
1730	353978.42	1257542.44	Аналитический метод	0.10	закрепление отсутствует
1731	353953.40	1257477.07	Аналитический метод	0.10	закрепление отсутствует
1732	353964.77	1257472.71	Аналитический метод	0.10	закрепление отсутствует
1733	353899.38	1257307.06	Аналитический метод	0.10	закрепление отсутствует
1734	353897.25	1257322.93	Аналитический метод	0.10	закрепление отсутствует
1735	353882.38	1257320.93	Аналитический метод	0.10	закрепление отсутствует
1736	353886.37	1257291.20	Аналитический метод	0.10	закрепление отсутствует
1737	353873.98	1257289.54	Аналитический метод	0.10	закрепление отсутствует
1738	353884.63	1257210.25	Аналитический метод	0.10	закрепление отсутствует
1739	353924.28	1257215.57	Аналитический метод	0.10	закрепление отсутствует
1740	353924.04	1257217.33	Аналитический метод	0.10	закрепление отсутствует
1741	354003.81	1257107.57	Аналитический метод	0.10	закрепление отсутствует
1742	354004.23	1257106.88	Аналитический метод	0.10	закрепление отсутствует
1743	353997.37	1257102.76	Аналитический метод	0.10	закрепление отсутствует
1744	354038.52	1257034.16	Аналитический метод	0.10	закрепление отсутствует
1745	354042.88	1257036.77	Аналитический метод	0.10	закрепление отсутствует
1746	354149.38	1256822.58	Аналитический метод	0.10	закрепление отсутствует
1747	354138.12	1256817.11	Аналитический метод	0.10	закрепление отсутствует
1748	354168.73	1256754.15	Аналитический метод	0.10	закрепление отсутствует
1749	354180.15	1256759.71	Аналитический метод	0.10	закрепление отсутствует
1750	354276.35	1256561.85	Аналитический метод	0.10	закрепление отсутствует
1751	354264.93	1256556.30	Аналитический метод	0.10	закрепление отсутствует
1752	354295.54	1256493.35	Аналитический метод	0.10	закрепление отсутствует
1753	354306.96	1256498.90	Аналитический метод	0.10	закрепление отсутствует
1754	354394.41	1256319.03	Аналитический метод	0.10	закрепление отсутствует
1755	354382.99	1256313.48	Аналитический метод	0.10	закрепление отсутствует
1756	354413.60	1256250.53	Аналитический метод	0.10	закрепление отсутствует
1757	354425.02	1256256.08	Аналитический метод	0.10	закрепление отсутствует
1758	354519.03	1256062.72	Аналитический метод	0.10	закрепление отсутствует
1759	354507.61	1256057.17	Аналитический метод	0.10	закрепление отсутствует
1760	354519.22	1256033.30	Аналитический метод	0.10	закрепление

					отсутствует
1761	354505.46	1256026.61	Аналитический метод	0.10	закрепление отсутствует
1762	354514.87	1256007.25	Аналитический метод	0.10	закрепление отсутствует
1763	354528.63	1256013.94	Аналитический метод	0.10	закрепление отсутствует
1764	354538.22	1255994.22	Аналитический метод	0.10	закрепление отсутствует
1765	354549.64	1255999.77	Аналитический метод	0.10	закрепление отсутствует
1766	354661.14	1255770.44	Аналитический метод	0.10	закрепление отсутствует
1767	354649.72	1255764.89	Аналитический метод	0.10	закрепление отсутствует
1768	354680.33	1255701.93	Аналитический метод	0.10	закрепление отсутствует
1769	354691.75	1255707.49	Аналитический метод	0.10	закрепление отсутствует
1770	354703.21	1255683.91	Аналитический метод	0.10	закрепление отсутствует
1771	354678.03	1255671.67	Аналитический метод	0.10	закрепление отсутствует
1772	354705.52	1255615.13	Аналитический метод	0.10	закрепление отсутствует
1773	354731.65	1255625.36	Аналитический метод	0.10	закрепление отсутствует
1774	354731.69	1255625.35	Аналитический метод	0.10	закрепление отсутствует
1775	354792.32	1255500.64	Аналитический метод	0.10	закрепление отсутствует
1776	354780.90	1255495.09	Аналитический метод	0.10	закрепление отсутствует
1777	354811.51	1255432.13	Аналитический метод	0.10	закрепление отсутствует
1778	354822.51	1255437.48	Аналитический метод	0.10	закрепление отсутствует
1779	354831.66	1255418.21	Аналитический метод	0.10	закрепление отсутствует
1780	354824.98	1255415.43	Аналитический метод	0.10	закрепление отсутствует
1781	354827.64	1255407.24	Аналитический метод	0.10	закрепление отсутствует
1782	354835.64	1255409.84	Аналитический метод	0.10	закрепление отсутствует
1783	354858.62	1255361.41	Аналитический метод	0.10	закрепление отсутствует
1784	354858.02	1255361.41	Аналитический метод	0.10	закрепление отсутствует
1785	354857.79	1255328.27	Аналитический метод	0.10	закрепление отсутствует
1786	354835.68	1255339.22	Аналитический метод	0.10	закрепление отсутствует
1787	354783.40	1255236.50	Аналитический метод	0.10	закрепление отсутствует
1788	354752.43	1255173.75	Аналитический метод	0.10	закрепление отсутствует
1789	354777.54	1255161.36	Аналитический метод	0.10	закрепление отсутствует
1790	354716.05	1255036.63	Аналитический метод	0.10	закрепление отсутствует
1791	354715.50	1255051.53	Аналитический метод	0.10	закрепление отсутствует
1792	354701.69	1255051.02	Аналитический метод	0.10	закрепление отсутствует
1793	354696.49	1255060.30	Аналитический метод	0.10	закрепление отсутствует
1794	354682.94	1255032.83	Аналитический метод	0.10	закрепление

					отсутствует
1795	354697.02	1255025.88	Аналитический метод	0.10	закрепление отсутствует
1796	354697.18	1255020.84	Аналитический метод	0.10	закрепление отсутствует
1797	354689.11	1255020.55	Аналитический метод	0.10	закрепление отсутствует
1798	354692.03	1254940.60	Аналитический метод	0.10	закрепление отсутствует
1799	354732.00	1254942.06	Аналитический метод	0.10	закрепление отсутствует
1800	354731.90	1254944.76	Аналитический метод	0.10	закрепление отсутствует
1801	354793.45	1254841.72	Аналитический метод	0.10	закрепление отсутствует
1802	354782.70	1254835.50	Аналитический метод	0.10	закрепление отсутствует
1803	354817.77	1254774.92	Аналитический метод	0.10	закрепление отсутствует
1804	354828.08	1254780.89	Аналитический метод	0.10	закрепление отсутствует
1805	354888.58	1254672.47	Аналитический метод	0.10	закрепление отсутствует
1806	354879.74	1254667.12	Аналитический метод	0.10	закрепление отсутствует
1807	354921.12	1254598.65	Аналитический метод	0.10	закрепление отсутствует
1808	354930.44	1254604.29	Аналитический метод	0.10	закрепление отсутствует
1809	354935.25	1254596.70	Аналитический метод	0.10	закрепление отсутствует
1810	354911.59	1254581.72	Аналитический метод	0.10	закрепление отсутствует
1811	355055.44	1254354.37	Аналитический метод	0.10	закрепление отсутствует
1812	355061.82	1254301.36	Аналитический метод	0.10	закрепление отсутствует
1813	355089.66	1254304.40	Аналитический метод	0.10	закрепление отсутствует
1814	355109.49	1254138.23	Аналитический метод	0.10	закрепление отсутствует
1815	355097.06	1254136.87	Аналитический метод	0.10	закрепление отсутствует
1816	355104.67	1254067.29	Аналитический метод	0.10	закрепление отсутствует
1817	355117.29	1254068.67	Аналитический метод	0.10	закрепление отсутствует
1818	355137.95	1253879.79	Аналитический метод	0.10	закрепление отсутствует
1819	355125.32	1253878.41	Аналитический метод	0.10	закрепление отсутствует
1820	355131.69	1253820.12	Аналитический метод	0.10	закрепление отсутствует
1821	355116.58	1253817.63	Аналитический метод	0.10	закрепление отсутствует
1822	355118.42	1253800.79	Аналитический метод	0.10	закрепление отсутствует
1823	355146.22	1253804.11	Аналитический метод	0.10	закрепление отсутствует
1824	355165.12	1253631.28	Аналитический метод	0.10	закрепление отсутствует
1825	355152.50	1253629.89	Аналитический метод	0.10	закрепление отсутствует
1826	355160.10	1253560.31	Аналитический метод	0.10	закрепление отсутствует
1827	355172.73	1253561.69	Аналитический метод	0.10	закрепление отсутствует
1828	355193.38	1253372.82	Аналитический метод	0.10	закрепление

					отсутствует
1829	355180.76	1253371.44	Аналитический метод	0.10	закрепление отсутствует
1830	355188.37	1253301.85	Аналитический метод	0.10	закрепление отсутствует
1831	355200.99	1253303.23	Аналитический метод	0.10	закрепление отсутствует
1832	355221.64	1253114.36	Аналитический метод	0.10	закрепление отсутствует
1833	355209.02	1253112.98	Аналитический метод	0.10	закрепление отсутствует
1834	355216.63	1253043.39	Аналитический метод	0.10	закрепление отсутствует
1835	355229.25	1253044.77	Аналитический метод	0.10	закрепление отсутствует
1836	355250.45	1252850.93	Аналитический метод	0.10	закрепление отсутствует
1837	355237.82	1252849.55	Аналитический метод	0.10	закрепление отсутствует
1838	355245.43	1252779.96	Аналитический метод	0.10	закрепление отсутствует
1839	355258.06	1252781.34	Аналитический метод	0.10	закрепление отсутствует
1840	355277.08	1252607.38	Аналитический метод	0.10	закрепление отсутствует
1841	355264.45	1252606.00	Аналитический метод	0.10	закрепление отсутствует
1842	355272.06	1252536.41	Аналитический метод	0.10	закрепление отсутствует
1843	355284.69	1252537.79	Аналитический метод	0.10	закрепление отсутствует
1844	355304.25	1252358.86	Аналитический метод	0.10	закрепление отсутствует
1845	355291.63	1252357.48	Аналитический метод	0.10	закрепление отсутствует
1846	355299.24	1252287.89	Аналитический метод	0.10	закрепление отсутствует
1847	355311.86	1252289.27	Аналитический метод	0.10	закрепление отсутствует
1848	355332.52	1252100.40	Аналитический метод	0.10	закрепление отсутствует
1849	355319.89	1252099.02	Аналитический метод	0.10	закрепление отсутствует
1850	355327.50	1252029.43	Аналитический метод	0.10	закрепление отсутствует
1851	355340.12	1252030.81	Аналитический метод	0.10	закрепление отсутствует
1852	355361.86	1251832.00	Аналитический метод	0.10	закрепление отсутствует
1853	355349.24	1251830.62	Аналитический метод	0.10	закрепление отсутствует
1854	355356.85	1251761.03	Аналитический метод	0.10	закрепление отсутствует
1855	355369.47	1251762.41	Аналитический метод	0.10	закрепление отсутствует
1856	355389.58	1251578.51	Аналитический метод	0.10	закрепление отсутствует
1857	355376.96	1251577.13	Аналитический метод	0.10	закрепление отсутствует
1858	355384.57	1251507.54	Аналитический метод	0.10	закрепление отсутствует
1859	355397.19	1251508.93	Аналитический метод	0.10	закрепление отсутствует
1860	355418.39	1251315.08	Аналитический метод	0.10	закрепление отсутствует
1861	355405.76	1251313.70	Аналитический метод	0.10	закрепление отсутствует
1862	355413.37	1251244.12	Аналитический метод	0.10	закрепление

					отсутствует
1863	355424.97	1251245.38	Аналитический метод	0.10	закрепление отсутствует
1864	355439.39	1251082.25	Аналитический метод	0.10	закрепление отсутствует
1865	355433.70	1251082.33	Аналитический метод	0.10	закрепление отсутствует
1866	355432.75	1251018.33	Аналитический метод	0.10	закрепление отсутствует
1867	355407.29	1251021.86	Аналитический метод	0.10	закрепление отсутствует
1868	355394.16	1250927.58	Аналитический метод	0.10	закрепление отсутствует
1869	355421.89	1250923.72	Аналитический метод	0.10	закрепление отсутствует
1870	355375.44	1250590.16	Аналитический метод	0.10	закрепление отсутствует
1871	355347.70	1250594.02	Аналитический метод	0.10	закрепление отсутствует
1872	355344.87	1250573.67	Аналитический метод	0.10	закрепление отсутствует
1873	355372.60	1250569.80	Аналитический метод	0.10	закрепление отсутствует
1874	355368.77	1250542.33	Аналитический метод	0.10	закрепление отсутствует
1875	355366.69	1250542.32	Аналитический метод	0.10	закрепление отсутствует
1876	355366.85	1250512.32	Аналитический метод	0.10	закрепление отсутствует
1877	355354.35	1250512.25	Аналитический метод	0.10	закрепление отсутствует
1878	355354.78	1250432.25	Аналитический метод	0.10	закрепление отсутствует
1879	355371.59	1250432.34	Аналитический метод	0.10	закрепление отсутствует
1880	355420.16	1250135.67	Аналитический метод	0.10	закрепление отсутствует
1881	355407.87	1250133.83	Аналитический метод	0.10	закрепление отсутствует
1882	355418.23	1250064.60	Аналитический метод	0.10	закрепление отсутствует
1883	355430.79	1250066.48	Аналитический метод	0.10	закрепление отсутствует
1884	355464.81	1249839.01	Аналитический метод	0.10	закрепление отсутствует
1885	355464.61	1249838.98	Аналитический метод	0.10	закрепление отсутствует
1886	355469.05	1249809.31	Аналитический метод	0.10	закрепление отсутствует
1887	355456.69	1249807.46	Аналитический метод	0.10	закрепление отсутствует
1888	355468.53	1249728.34	Аналитический метод	0.10	закрепление отсутствует
1889	355481.09	1249730.22	Аналитический метод	0.10	закрепление отсутствует
1890	355504.76	1249571.98	Аналитический метод	0.10	закрепление отсутствует
1891	355504.56	1249571.95	Аналитический метод	0.10	закрепление отсутствует
1892	355509.00	1249542.28	Аналитический метод	0.10	закрепление отсутствует
1893	355496.63	1249540.43	Аналитический метод	0.10	закрепление отсутствует
1894	355508.47	1249461.31	Аналитический метод	0.10	закрепление отсутствует
1895	355521.03	1249463.19	Аналитический метод	0.10	закрепление отсутствует
1896	355525.32	1249434.52	Аналитический метод	0.10	закрепление

					отсутствует
1897	355495.68	1249429.74	Аналитический метод	0.10	закрепление отсутствует
1898	355501.59	1249393.06	Аналитический метод	0.10	закрепление отсутствует
1899	355530.87	1249397.44	Аналитический метод	0.10	закрепление отсутствует
1900	355549.14	1249275.28	Аналитический метод	0.10	закрепление отсутствует
1901	355536.58	1249273.40	Аналитический метод	0.10	закрепление отсутствует
1902	355546.93	1249204.17	Аналитический метод	0.10	закрепление отсутствует
1903	355559.50	1249206.05	Аналитический метод	0.10	закрепление отсутствует
1904	355592.81	1248983.36	Аналитический метод	0.10	закрепление отсутствует
1905	355566.63	1248969.11	Аналитический метод	0.10	закрепление отсутствует
1906	355570.25	1248944.92	Аналитический метод	0.10	закрепление отсутствует
1907	355584.49	1248953.12	Аналитический метод	0.10	закрепление отсутствует
1908	355594.28	1248887.69	Аналитический метод	0.10	закрепление отсутствует
1909	355606.84	1248889.57	Аналитический метод	0.10	закрепление отсутствует
1910	355643.82	1248642.32	Аналитический метод	0.10	закрепление отсутствует
1911	355631.26	1248640.44	Аналитический метод	0.10	закрепление отсутствует
1912	355641.62	1248571.21	Аналитический метод	0.10	закрепление отсутствует
1913	355654.18	1248573.09	Аналитический метод	0.10	закрепление отсутствует
1914	355691.16	1248325.84	Аналитический метод	0.10	закрепление отсутствует
1915	355678.60	1248323.97	Аналитический метод	0.10	закрепление отсутствует
1916	355688.96	1248254.74	Аналитический метод	0.10	закрепление отсутствует
1917	355701.52	1248256.61	Аналитический метод	0.10	закрепление отсутствует
1918	355738.50	1248009.37	Аналитический метод	0.10	закрепление отсутствует
1919	355725.94	1248007.49	Аналитический метод	0.10	закрепление отсутствует
1920	355736.30	1247938.26	Аналитический метод	0.10	закрепление отсутствует
1921	355748.86	1247940.14	Аналитический метод	0.10	закрепление отсутствует
1922	355785.85	1247692.89	Аналитический метод	0.10	закрепление отсутствует
1923	355773.29	1247691.01	Аналитический метод	0.10	закрепление отсутствует
1924	355783.64	1247621.78	Аналитический метод	0.10	закрепление отсутствует
1925	355796.20	1247623.66	Аналитический метод	0.10	закрепление отсутствует
1926	355830.23	1247396.19	Аналитический метод	0.10	закрепление отсутствует
1927	355817.67	1247394.31	Аналитический метод	0.10	закрепление отсутствует
1928	355828.02	1247325.08	Аналитический метод	0.10	закрепление отсутствует
1929	355840.00	1247326.87	Аналитический метод	0.10	закрепление отсутствует
1930	355864.25	1247150.44	Аналитический метод	0.10	закрепление

					отсутствует
1931	355854.02	1247148.71	Аналитический метод	0.10	закрепление отсутствует
1932	355867.39	1247069.83	Аналитический метод	0.10	закрепление отсутствует
1933	355879.20	1247071.89	Аналитический метод	0.10	закрепление отсутствует
1934	355899.85	1246973.55	Аналитический метод	0.10	закрепление отсутствует
1935	355872.49	1246967.80	Аналитический метод	0.10	закрепление отсутствует
1936	355895.27	1246859.05	Аналитический метод	0.10	закрепление отсутствует
1937	355853.09	1246815.31	Аналитический метод	0.10	закрепление отсутствует
1938	355873.17	1246795.95	Аналитический метод	0.10	закрепление отсутствует
1939	355854.33	1246776.38	Аналитический метод	0.10	закрепление отсутствует
1940	355834.16	1246795.80	Аналитический метод	0.10	закрепление отсутствует
1941	355774.72	1246734.04	Аналитический метод	0.10	закрепление отсутствует
1942	355794.86	1246714.61	Аналитический метод	0.10	закрепление отсутствует
1943	355777.11	1246721.49	Аналитический метод	0.10	закрепление отсутствует
1944	355748.22	1246646.89	Аналитический метод	0.10	закрепление отсутствует
1945	355781.89	1246633.85	Аналитический метод	0.10	закрепление отсутствует
1946	355788.41	1246431.86	Аналитический метод	0.10	закрепление отсутствует
1947	355776.62	1246432.02	Аналитический метод	0.10	закрепление отсутствует
1948	355775.54	1246352.03	Аналитический метод	0.10	закрепление отсутствует
1949	355785.78	1246351.89	Аналитический метод	0.10	закрепление отсутствует
1950	355784.66	1246331.28	Аналитический метод	0.10	закрепление отсутствует
1951	355756.70	1246332.80	Аналитический метод	0.10	закрепление отсутствует
1952	355753.86	1246280.52	Аналитический метод	0.10	закрепление отсутствует
1953	355781.82	1246279.00	Аналитический метод	0.10	закрепление отсутствует
1954	355772.77	1246112.59	Аналитический метод	0.10	закрепление отсутствует
1955	355760.09	1246113.28	Аналитический метод	0.10	закрепление отсутствует
1956	355756.29	1246043.38	Аналитический метод	0.10	закрепление отсутствует
1957	355768.97	1246042.69	Аналитический метод	0.10	закрепление отсутствует
1958	355754.86	1245783.08	Аналитический метод	0.10	закрепление отсутствует
1959	355742.18	1245783.77	Аналитический метод	0.10	закрепление отсутствует
1960	355738.38	1245713.87	Аналитический метод	0.10	закрепление отсутствует
1961	355751.06	1245713.18	Аналитический метод	0.10	закрепление отсутствует
1962	355737.22	1245458.56	Аналитический метод	0.10	закрепление отсутствует
1963	355724.54	1245459.24	Аналитический метод	0.10	закрепление отсутствует
1964	355720.74	1245389.35	Аналитический метод	0.10	закрепление

					отсутствует
1965	355733.42	1245388.66	Аналитический метод	0.10	закрепление отсутствует
1966	355718.77	1245119.06	Аналитический метод	0.10	закрепление отсутствует
1967	355706.09	1245119.75	Аналитический метод	0.10	закрепление отсутствует
1968	355702.29	1245049.85	Аналитический метод	0.10	закрепление отсутствует
1969	355714.42	1245049.19	Аналитический метод	0.10	закрепление отсутствует
1970	355702.50	1244866.56	Аналитический метод	0.10	закрепление отсутствует
1971	355702.19	1244866.56	Аналитический метод	0.10	закрепление отсутствует
1972	355702.16	1244836.56	Аналитический метод	0.10	закрепление отсутствует
1973	355689.66	1244836.57	Аналитический метод	0.10	закрепление отсутствует
1974	355689.57	1244756.57	Аналитический метод	0.10	закрепление отсутствует
1975	355702.99	1244756.56	Аналитический метод	0.10	закрепление отсутствует
1976	355715.99	1244549.08	Аналитический метод	0.10	закрепление отсутствует
1977	355703.52	1244548.43	Аналитический метод	0.10	закрепление отсутствует
1978	355707.15	1244478.52	Аналитический метод	0.10	закрепление отсутствует
1979	355719.84	1244479.18	Аналитический метод	0.10	закрепление отсутствует
1980	355734.09	1244204.55	Аналитический метод	0.10	закрепление отсутствует
1981	355721.40	1244203.89	Аналитический метод	0.10	закрепление отсутствует
1982	355725.03	1244133.99	Аналитический метод	0.10	закрепление отсутствует
1983	355737.72	1244134.65	Аналитический метод	0.10	закрепление отсутствует
1984	355751.45	1243870.00	Аналитический метод	0.10	закрепление отсутствует
1985	355738.77	1243869.34	Аналитический метод	0.10	закрепление отсутствует
1986	355742.39	1243799.44	Аналитический метод	0.10	закрепление отсутствует
1987	355755.08	1243800.10	Аналитический метод	0.10	закрепление отсутствует
1988	355768.55	1243540.44	Аналитический метод	0.10	закрепление отсутствует
1989	355755.87	1243539.79	Аналитический метод	0.10	закрепление отсутствует
1990	355759.50	1243469.88	Аналитический метод	0.10	закрепление отсутствует
1991	355772.18	1243470.54	Аналитический метод	0.10	закрепление отсутствует
1992	355787.21	1243180.93	Аналитический метод	0.10	закрепление отсутствует
1993	355774.53	1243180.27	Аналитический метод	0.10	закрепление отсутствует
1994	355778.16	1243110.36	Аналитический метод	0.10	закрепление отсутствует
1995	355790.84	1243111.02	Аналитический метод	0.10	закрепление отсутствует
1996	355804.83	1242841.39	Аналитический метод	0.10	закрепление отсутствует
1997	355792.15	1242840.73	Аналитический метод	0.10	закрепление отсутствует
1998	355795.78	1242770.82	Аналитический метод	0.10	закрепление

					отсутствует
1999	355808.46	1242771.48	Аналитический метод	0.10	закрепление отсутствует
2000	355819.86	1242551.78	Аналитический метод	0.10	закрепление отсутствует
2001	355807.18	1242551.12	Аналитический метод	0.10	закрепление отсутствует
2002	355810.81	1242481.21	Аналитический метод	0.10	закрепление отсутствует
2003	355823.02	1242481.85	Аналитический метод	0.10	закрепление отсутствует
2004	355828.90	1242343.53	Аналитический метод	0.10	закрепление отсутствует
2005	355825.90	1242344.44	Аналитический метод	0.10	закрепление отсутствует
2006	355817.79	1242317.72	Аналитический метод	0.10	закрепление отсутствует
2007	355800.87	1242330.52	Аналитический метод	0.10	закрепление отсутствует
2008	355775.45	1242296.94	Аналитический метод	0.10	закрепление отсутствует
2009	355797.78	1242280.04	Аналитический метод	0.10	закрепление отсутствует
2010	355777.34	1242253.04	Аналитический метод	0.10	закрепление отсутствует
2011	355755.02	1242269.94	Аналитический метод	0.10	закрепление отсутствует
2012	355727.24	1242233.24	Аналитический метод	0.10	закрепление отсутствует
2013	355749.56	1242216.34	Аналитический метод	0.10	закрепление отсутствует
2014	355716.77	1242173.02	Аналитический метод	0.10	закрепление отсутствует
2015	355712.31	1242175.38	Аналитический метод	0.10	закрепление отсутствует
2016	355698.28	1242148.86	Аналитический метод	0.10	закрепление отсутствует
2017	355687.23	1242154.71	Аналитический метод	0.10	закрепление отсутствует
2018	355649.81	1242084.00	Аналитический метод	0.10	закрепление отсутствует
2019	355666.87	1242074.97	Аналитический метод	0.10	закрепление отсутствует
2020	355584.81	1241830.16	Аналитический метод	0.10	закрепление отсутствует
2021	355572.99	1241834.25	Аналитический метод	0.10	закрепление отсутствует
2022	355550.12	1241768.09	Аналитический метод	0.10	закрепление отсутствует
2023	355562.12	1241763.94	Аналитический метод	0.10	закрепление отсутствует
2024	355477.20	1241518.20	Аналитический метод	0.10	закрепление отсутствует
2025	355465.19	1241522.35	Аналитический метод	0.10	закрепление отсутствует
2026	355442.33	1241456.19	Аналитический метод	0.10	закрепление отсутствует
2027	355454.33	1241452.04	Аналитический метод	0.10	закрепление отсутствует
2028	355361.24	1241182.68	Аналитический метод	0.10	закрепление отсутствует
2029	355349.23	1241186.82	Аналитический метод	0.10	закрепление отсутствует
2030	355326.37	1241120.66	Аналитический метод	0.10	закрепление отсутствует
2031	355338.37	1241116.52	Аналитический метод	0.10	закрепление отсутствует
2032	355277.94	1240941.66	Аналитический метод	0.10	закрепление

					отсутствует
2033	355265.94	1240945.81	Аналитический метод	0.10	закрепление отсутствует
2034	355243.08	1240879.65	Аналитический метод	0.10	закрепление отсутствует
2035	355254.12	1240875.83	Аналитический метод	0.10	закрепление отсутствует
2036	355235.93	1240826.49	Аналитический метод	0.10	закрепление отсутствует
2037	355223.17	1240827.00	Аналитический метод	0.10	закрепление отсутствует
2038	355221.97	1240797.02	Аналитический метод	0.10	закрепление отсутствует
2039	355209.48	1240797.52	Аналитический метод	0.10	закрепление отсутствует
2040	355206.30	1240717.58	Аналитический метод	0.10	закрепление отсутствует
2041	355233.91	1240716.48	Аналитический метод	0.10	закрепление отсутствует
2042	355289.27	1240505.23	Аналитический метод	0.10	закрепление отсутствует
2043	355279.17	1240502.61	Аналитический метод	0.10	закрепление отсутствует
2044	355296.76	1240434.85	Аналитический метод	0.10	закрепление отсутствует
2045	355307.01	1240437.51	Аналитический метод	0.10	закрепление отсутствует
2046	355372.92	1240186.00	Аналитический метод	0.10	закрепление отсутствует
2047	355362.09	1240183.19	Аналитический метод	0.10	закрепление отсутствует
2048	355379.68	1240115.44	Аналитический метод	0.10	закрепление отсутствует
2049	355390.66	1240118.29	Аналитический метод	0.10	закрепление отсутствует
2050	355456.57	1239866.78	Аналитический метод	0.10	закрепление отсутствует
2051	355445.01	1239863.78	Аналитический метод	0.10	закрепление отсутствует
2052	355462.60	1239796.03	Аналитический метод	0.10	закрепление отсутствует
2053	355474.32	1239799.07	Аналитический метод	0.10	закрепление отсутствует
2054	355535.15	1239566.91	Аналитический метод	0.10	закрепление отсутствует
2055	355522.91	1239563.73	Аналитический метод	0.10	закрепление отсутствует
2056	355540.50	1239495.97	Аналитический метод	0.10	закрепление отсутствует
2057	355552.23	1239499.02	Аналитический метод	0.10	закрепление отсутствует
2058	355574.22	1239410.06	Аналитический метод	0.10	закрепление отсутствует
2059	355547.04	1239403.34	Аналитический метод	0.10	закрепление отсутствует
2060	355566.56	1239324.23	Аналитический метод	0.10	закрепление отсутствует
2061	355548.91	1239060.10	Аналитический метод	0.10	закрепление отсутствует
2062	355504.46	1238481.44	Аналитический метод	0.10	закрепление отсутствует
2063	355502.25	1238452.74	Аналитический метод	0.10	закрепление отсутствует
2064	355500.28	1238427.14	Аналитический метод	0.10	закрепление отсутствует
2065	355495.94	1238370.65	Аналитический метод	0.10	закрепление отсутствует
2066	355477.60	1238131.88	Аналитический метод	0.10	закрепление

					отсутствует
2067	355476.94	1238123.24	Аналитический метод	0.10	закрепление отсутствует
2068	355464.01	1237983.48	Аналитический метод	0.10	закрепление отсутствует
2069	355458.48	1237923.80	Аналитический метод	0.10	закрепление отсутствует
2070	355458.73	1237917.19	Аналитический метод	0.10	закрепление отсутствует
2071	355512.31	1237567.38	Аналитический метод	0.10	закрепление отсутствует
2072	355555.82	1237302.52	Аналитический метод	0.10	закрепление отсутствует
2073	355665.28	1236586.12	Аналитический метод	0.10	закрепление отсутствует
2074	355719.37	1236211.93	Аналитический метод	0.10	закрепление отсутствует
2075	355720.13	1236207.86	Аналитический метод	0.10	закрепление отсутствует
2076	355796.91	1235871.00	Аналитический метод	0.10	закрепление отсутствует
2077	355843.82	1235656.52	Аналитический метод	0.10	закрепление отсутствует
2078	355864.74	1235549.83	Аналитический метод	0.10	закрепление отсутствует
2079	355888.92	1235554.57	Аналитический метод	0.10	закрепление отсутствует
2080	355895.46	1235537.28	Аналитический метод	0.10	закрепление отсутствует
2081	355883.76	1235532.86	Аналитический метод	0.10	закрепление отсутствует
2082	355912.03	1235458.02	Аналитический метод	0.10	закрепление отсутствует
2083	355929.64	1235464.68	Аналитический метод	0.10	закрепление отсутствует
2084	356035.78	1235277.80	Аналитический метод	0.10	закрепление отсутствует
2085	356024.86	1235271.75	Аналитический метод	0.10	закрепление отсутствует
2086	356058.78	1235210.52	Аналитический метод	0.10	закрепление отсутствует
2087	356069.42	1235216.42	Аналитический метод	0.10	закрепление отсутствует
2088	356157.89	1235052.62	Аналитический метод	0.10	закрепление отсутствует
2089	356150.97	1235049.90	Аналитический метод	0.10	закрепление отсутствует
2090	356180.17	1234975.42	Аналитический метод	0.10	закрепление отсутствует
2091	356181.78	1234976.06	Аналитический метод	0.10	закрепление отсутствует
2092	356199.09	1234904.85	Аналитический метод	0.10	закрепление отсутствует
2093	356197.00	1234904.10	Аналитический метод	0.10	закрепление отсутствует
2094	356207.06	1234875.84	Аналитический метод	0.10	закрепление отсутствует
2095	356195.29	1234871.65	Аналитический метод	0.10	закрепление отсутствует
2096	356222.12	1234796.28	Аналитический метод	0.10	закрепление отсутствует
2097	356237.37	1234801.71	Аналитический метод	0.10	закрепление отсутствует
2098	356337.44	1234596.08	Аналитический метод	0.10	закрепление отсутствует
2099	356326.15	1234590.73	Аналитический метод	0.10	закрепление отсутствует
2100	356356.14	1234527.48	Аналитический метод	0.10	закрепление

					отсутствует
2101	356367.62	1234532.92	Аналитический метод	0.10	закрепление отсутствует
2102	356453.30	1234352.21	Аналитический метод	0.10	закрепление отсутствует
2103	356441.83	1234346.77	Аналитический метод	0.10	закрепление отсутствует
2104	356471.82	1234283.52	Аналитический метод	0.10	закрепление отсутствует
2105	356483.29	1234288.96	Аналитический метод	0.10	закрепление отсутствует
2106	356573.27	1234099.21	Аналитический метод	0.10	закрепление отсутствует
2107	356561.79	1234093.77	Аналитический метод	0.10	закрепление отсутствует
2108	356591.78	1234030.52	Аналитический метод	0.10	закрепление отсутствует
2109	356603.26	1234035.96	Аналитический метод	0.10	закрепление отсутствует
2110	356688.95	1233855.25	Аналитический метод	0.10	закрепление отсутствует
2111	356677.47	1233849.80	Аналитический метод	0.10	закрепление отсутствует
2112	356707.46	1233786.55	Аналитический метод	0.10	закрепление отсутствует
2113	356718.94	1233792.00	Аналитический метод	0.10	закрепление отсутствует
2114	356800.34	1233620.32	Аналитический метод	0.10	закрепление отсутствует
2115	356788.87	1233614.88	Аналитический метод	0.10	закрепление отсутствует
2116	356818.86	1233551.63	Аналитический метод	0.10	закрепление отсутствует
2117	356829.56	1233556.70	Аналитический метод	0.10	закрепление отсутствует
2118	356870.20	1233467.04	Аналитический метод	0.10	закрепление отсутствует
2119	356868.81	1233466.42	Аналитический метод	0.10	закрепление отсутствует
2120	356870.84	1233461.85	Аналитический метод	0.10	закрепление отсутствует
2121	356863.52	1233458.60	Аналитический метод	0.10	закрепление отсутствует
2122	356895.99	1233385.49	Аналитический метод	0.10	закрепление отсутствует
2123	356904.09	1233389.08	Аналитический метод	0.10	закрепление отсутствует
2124	356981.10	1233208.77	Аналитический метод	0.10	закрепление отсутствует
2125	356969.56	1233203.99	Аналитический метод	0.10	закрепление отсутствует
2126	356996.36	1233139.32	Аналитический метод	0.10	закрепление отсутствует
2127	357008.09	1233144.18	Аналитический метод	0.10	закрепление отсутствует
2128	357077.00	1232977.90	Аналитический метод	0.10	закрепление отсутствует
2129	357065.27	1232973.03	Аналитический метод	0.10	закрепление отсутствует
2130	357092.06	1232908.37	Аналитический метод	0.10	закрепление отсутствует
2131	357103.80	1232913.23	Аналитический метод	0.10	закрепление отсутствует
2132	357172.70	1232746.94	Аналитический метод	0.10	закрепление отсутствует
2133	357160.97	1232742.08	Аналитический метод	0.10	закрепление отсутствует
2134	357187.77	1232677.41	Аналитический метод	0.10	закрепление

					отсутствует
2135	357199.50	1232682.27	Аналитический метод	0.10	закрепление отсутствует
2136	357268.40	1232515.98	Аналитический метод	0.10	закрепление отсутствует
2137	357256.67	1232511.12	Аналитический метод	0.10	закрепление отсутствует
2138	357283.47	1232446.45	Аналитический метод	0.10	закрепление отсутствует
2139	357294.48	1232451.02	Аналитический метод	0.10	закрепление отсутствует
2140	357332.17	1232355.90	Аналитический метод	0.10	закрепление отсутствует
2141	357324.10	1232349.91	Аналитический метод	0.10	закрепление отсутствует
2142	357341.97	1232325.82	Аналитический метод	0.10	закрепление отсутствует
2143	357331.93	1232318.37	Аналитический метод	0.10	закрепление отсутствует
2144	357379.59	1232254.11	Аналитический метод	0.10	закрепление отсутствует
2145	357400.10	1232269.33	Аналитический метод	0.10	закрепление отсутствует
2146	357462.22	1232220.44	Аналитический метод	0.10	закрепление отсутствует
2147	357454.42	1232210.92	Аналитический метод	0.10	закрепление отсутствует
2148	357508.57	1232166.55	Аналитический метод	0.10	закрепление отсутствует
2149	357516.62	1232176.38	Аналитический метод	0.10	закрепление отсутствует
2150	357663.58	1232055.96	Аналитический метод	0.10	закрепление отсутствует
2151	357655.54	1232046.13	Аналитический метод	0.10	закрепление отсутствует
2152	357709.68	1232001.77	Аналитический метод	0.10	закрепление отсутствует
2153	357717.73	1232011.59	Аналитический метод	0.10	закрепление отсутствует
2154	357864.70	1231891.17	Аналитический метод	0.10	закрепление отсутствует
2155	357856.65	1231881.35	Аналитический метод	0.10	закрепление отсутствует
2156	357910.79	1231836.98	Аналитический метод	0.10	закрепление отсутствует
2157	357918.84	1231846.81	Аналитический метод	0.10	закрепление отсутствует
2158	358065.81	1231726.38	Аналитический метод	0.10	закрепление отсутствует
2159	358057.76	1231716.56	Аналитический метод	0.10	закрепление отсутствует
2160	358111.90	1231672.20	Аналитический метод	0.10	закрепление отсутствует
2161	358119.52	1231681.50	Аналитический метод	0.10	закрепление отсутствует
2162	358238.10	1231581.65	Аналитический метод	0.10	закрепление отсутствует
2163	358231.79	1231573.96	Аналитический метод	0.10	закрепление отсутствует
2164	358265.72	1231546.16	Аналитический метод	0.10	закрепление отсутствует
2165	358254.12	1231532.01	Аналитический метод	0.10	закрепление отсутствует
2166	358272.68	1231516.80	Аналитический метод	0.10	закрепление отсутствует
2167	358284.28	1231530.95	Аналитический метод	0.10	закрепление отсутствует
2168	358293.67	1231523.25	Аналитический метод	0.10	закрепление

					отсутствует
2169	358299.82	1231530.76	Аналитический метод	0.10	закрепление отсутствует
2170	358315.79	1231517.68	Аналитический метод	0.10	закрепление отсутствует
2171	358298.04	1231496.02	Аналитический метод	0.10	закрепление отсутствует
2172	358318.63	1231479.15	Аналитический метод	0.10	закрепление отсутствует
2173	358336.38	1231500.80	Аналитический метод	0.10	закрепление отсутствует
2174	358392.64	1231454.70	Аналитический метод	0.10	закрепление отсутствует
2175	358386.50	1231447.20	Аналитический метод	0.10	закрепление отсутствует
2176	358448.38	1231396.50	Аналитический метод	0.10	закрепление отсутствует
2177	358454.52	1231403.99	Аналитический метод	0.10	закрепление отсутствует
2178	358572.53	1231307.24	Аналитический метод	0.10	закрепление отсутствует
2179	358567.68	1231293.60	Аналитический метод	0.10	закрепление отсутствует
2180	358595.95	1231283.56	Аналитический метод	0.10	закрепление отсутствует
2181	358591.77	1231271.78	Аналитический метод	0.10	закрепление отсутствует
2182	358667.15	1231245.00	Аналитический метод	0.10	закрепление отсутствует
2183	358677.31	1231273.59	Аналитический метод	0.10	закрепление отсутствует
2184	358871.83	1231273.61	Аналитический метод	0.10	закрепление отсутствует
2185	358869.47	1231272.69	Аналитический метод	0.10	закрепление отсутствует
2186	358874.93	1231258.72	Аналитический метод	0.10	закрепление отсутствует
2187	358902.87	1231269.66	Аналитический метод	0.10	закрепление отсутствует
2188	358907.43	1231258.02	Аналитический метод	0.10	закрепление отсутствует
2189	358981.92	1231287.18	Аналитический метод	0.10	закрепление отсутствует
2190	358969.97	1231317.70	Аналитический метод	0.10	закрепление отсутствует
2191	359072.43	1231414.54	Аналитический метод	0.10	закрепление отсутствует
2192	359080.81	1231405.41	Аналитический метод	0.10	закрепление отсутствует
2193	359132.40	1231452.72	Аналитический метод	0.10	закрепление отсутствует
2194	359123.89	1231462.00	Аналитический метод	0.10	закрепление отсутствует
2195	359275.28	1231600.22	Аналитический метод	0.10	закрепление отсутствует
2196	359283.48	1231591.28	Аналитический метод	0.10	закрепление отсутствует
2197	359335.07	1231638.59	Аналитический метод	0.10	закрепление отсутствует
2198	359326.97	1231647.42	Аналитический метод	0.10	закрепление отсутствует
2199	359485.75	1231792.39	Аналитический метод	0.10	закрепление отсутствует
2200	359493.53	1231783.91	Аналитический метод	0.10	закрепление отсутствует
2201	359545.12	1231831.22	Аналитический метод	0.10	закрепление отсутствует
2202	359537.44	1231839.59	Аналитический метод	0.10	закрепление

					отсутствует
2203	359662.99	1231954.21	Аналитический метод	0.10	закрепление отсутствует
2204	359670.41	1231946.12	Аналитический метод	0.10	закрепление отсутствует
2205	359722.00	1231993.44	Аналитический метод	0.10	закрепление отсутствует
2206	359714.68	1232001.41	Аналитический метод	0.10	закрепление отсутствует
2207	359834.14	1232110.49	Аналитический метод	0.10	закрепление отсутствует
2208	359836.47	1232106.10	Аналитический метод	0.10	закрепление отсутствует
2209	359890.11	1232134.61	Аналитический метод	0.10	закрепление отсутствует
2210	360007.10	1232164.11	Аналитический метод	0.10	закрепление отсутствует
2211	360009.98	1232152.01	Аналитический метод	0.10	закрепление отсутствует
2212	360078.07	1232168.25	Аналитический метод	0.10	закрепление отсутствует
2213	360075.31	1232179.84	Аналитический метод	0.10	закрепление отсутствует
2214	360192.47	1232205.84	Аналитический метод	0.10	закрепление отсутствует
2215	360194.80	1232196.10	Аналитический метод	0.10	закрепление отсутствует
2216	360216.71	1232201.33	Аналитический метод	0.10	закрепление отсутствует
2217	360220.95	1232183.56	Аналитический метод	0.10	закрепление отсутствует
2218	360390.27	1232225.94	Аналитический метод	0.10	закрепление отсутствует
2219	360383.47	1232253.10	Аналитический метод	0.10	закрепление отсутствует
2220	360454.53	1232270.90	Аналитический метод	0.10	закрепление отсутствует
2221	360457.43	1232258.76	Аналитический метод	0.10	закрепление отсутствует
2222	360525.51	1232275.00	Аналитический метод	0.10	закрепление отсутствует
2223	360522.57	1232287.36	Аналитический метод	0.10	закрепление отсутствует
2224	360726.83	1232336.09	Аналитический метод	0.10	закрепление отсутствует
2225	360729.78	1232323.74	Аналитический метод	0.10	закрепление отсутствует
2226	360797.87	1232339.98	Аналитический метод	0.10	закрепление отсутствует
2227	360795.07	1232351.72	Аналитический метод	0.10	закрепление отсутствует
2228	360921.64	1232380.23	Аналитический метод	0.10	закрепление отсутствует
2229	360938.43	1232354.19	Аналитический метод	0.10	закрепление отсутствует
2230	361005.66	1232397.56	Аналитический метод	0.10	закрепление отсутствует
2231	360998.89	1232408.06	Аналитический метод	0.10	закрепление отсутствует
2232	361022.65	1232423.39	Аналитический метод	0.10	закрепление отсутствует
2233	361012.90	1232431.66	Аналитический метод	0.10	закрепление отсутствует
2234	361093.58	1232535.86	Аналитический метод	0.10	закрепление отсутствует
2235	361101.20	1232529.96	Аналитический метод	0.10	закрепление отсутствует
2236	361140.93	1232581.29	Аналитический метод	0.10	закрепление


					отсутствует
2237	361204.50	1232583.83	Аналитический метод	0.10	закрепление отсутствует
2238	361204.62	1232576.99	Аналитический метод	0.10	закрепление отсутствует
2239	361244.72	1232534.54	Аналитический метод	0.10	закрепление отсутствует
2240	361251.39	1232541.29	Аналитический метод	0.10	закрепление отсутствует
2241	361334.83	1232453.10	Аналитический метод	0.10	закрепление отсутствует
2242	361318.26	1232457.97	Аналитический метод	0.10	закрепление отсутствует
2243	361314.03	1232443.58	Аналитический метод	0.10	закрепление отсутствует
2244	361342.81	1232435.11	Аналитический метод	0.10	закрепление отсутствует
2245	361339.28	1232423.12	Аналитический метод	0.10	закрепление отсутствует
1	361416.02	1232400.53	Аналитический метод	0.10	закрепление отсутствует

3. Сведения о характерных точках части (частей) границы объекта

Обозначение характерных точек части границы	Координаты, м		Метод определения координат характерной точки	Средняя квадратическая погрешность положения характерной точки (M_t), м	Описание обозначения точки на местности (при наличии)
	X	Y			
1	2	3	4	5	6
–	–	–	–	–	–

СХЕМА РАСПОЛОЖЕНИЯ ГРАНИЦ ПУБЛИЧНОГО СЕРВИТУТА

Публичный сервитут в отношении земель и земельных участков в целях реконструкции и эксплуатации объекта электросетевого хозяйства федерального значения «ВЛ 330 кВ Курская АЭС - Белгород с отпайкой на ПС Сумы Северная» в рамках инвестиционного проекта «Строительство ВЛ 330 кВ от ВЛ 330 кВ Курская АЭС - Сумы Северная до ПС 330 кВ Белгород протяженностью 145 км со строительством ПП 330 кВ на ВЛ 330 кВ Курская АЭС - Сумы Северная по схеме «треугольник» с установкой трех выключателей 330 кВ и расширением ПС 330 кВ Белгород на одну линейную ячейку»

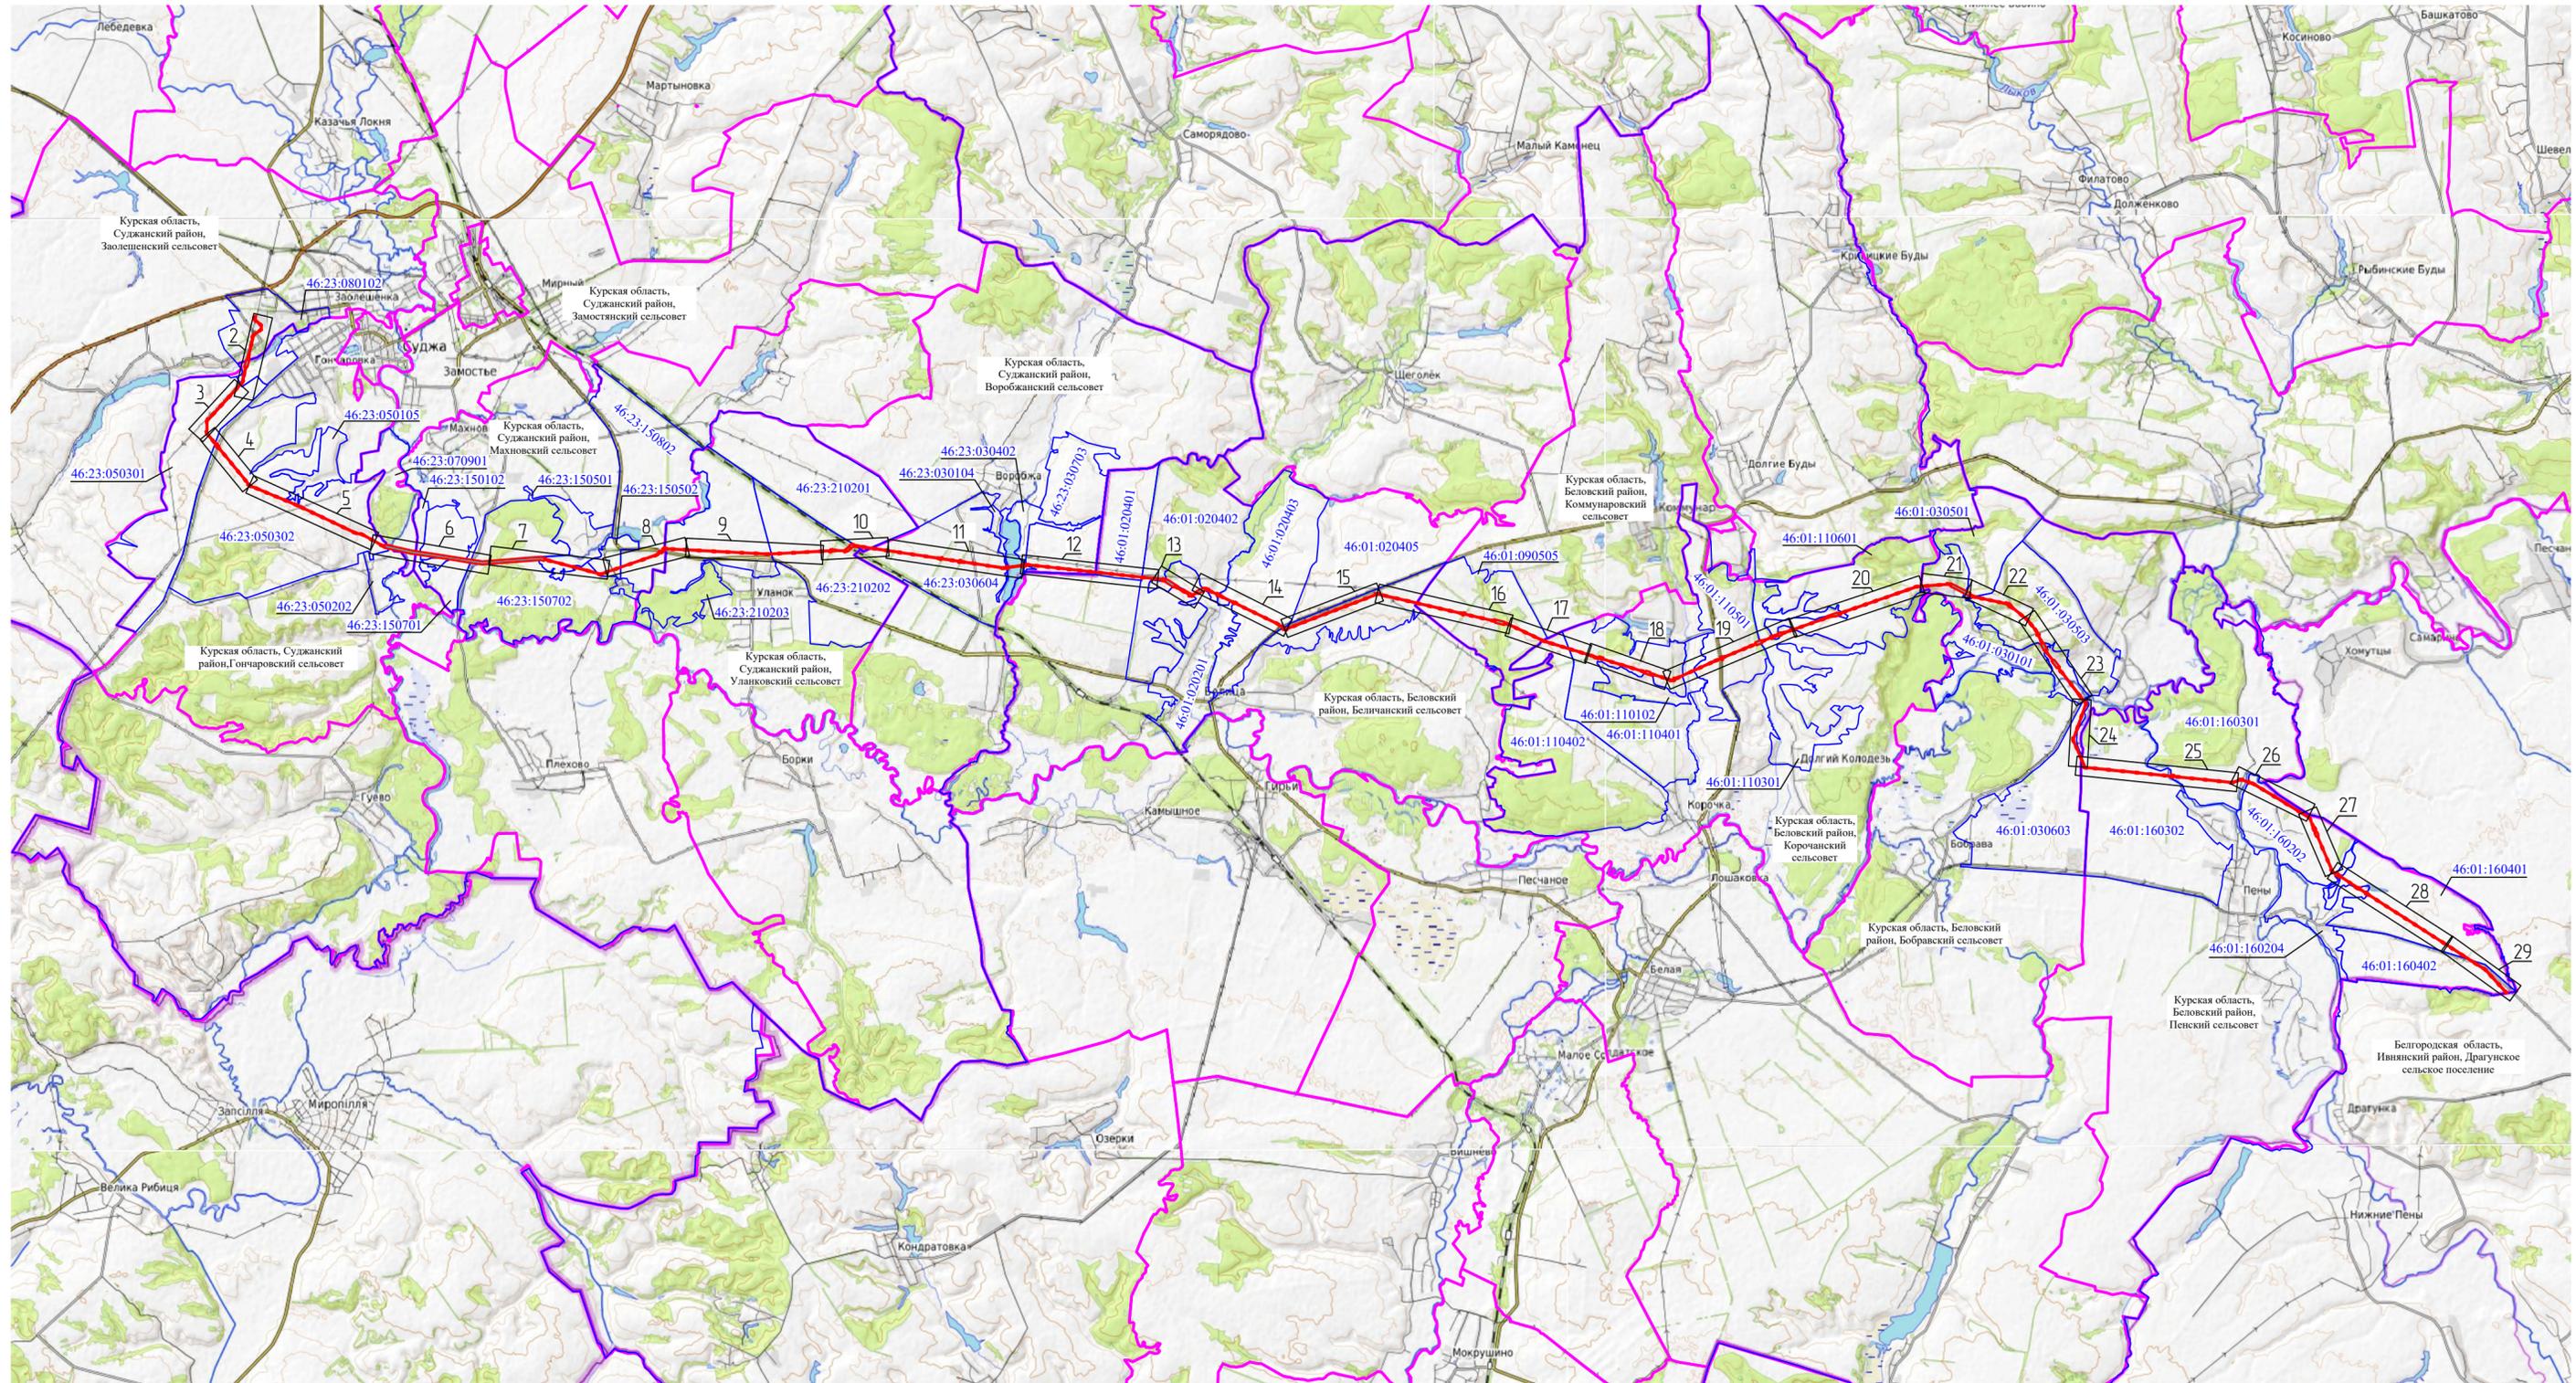


Условные обозначения:

- - границы административно-территориальных образований;
- - проектные границы публичного сервитута;
- 46:23:080102 - границы и номер кадастрового квартала;
- - проектное местоположение инженерного сооружения (ВЛ 330 кВ Курская АЭС - Белгород с отпайкой на ПС Сумы Северная);
- номер листа.

2

- Примечания:
1. Система координат: Курская область МСК-46 зона 1;
 2. Система высот: Балтийская.

Изм.					Колуч.					Лист					N док.					Подп.					Дата				
Разраб.					Дуплякин					Проверил					Козьявина					Н. контр.					Черкасова				
Схема расположения границ публичного сервитута в отношении земель и земельных участков в целях реконструкции и эксплуатации объекта электросетевого хозяйства федерального значения «ВЛ 330 кВ Курская АЭС - Белгород с отпайкой на ПС Сумы Северная», в рамках инвестиционного проекта «Строительство ВЛ 330 кВ от ВЛ 330 кВ Курская АЭС - Сумы Северная до ПС 330 кВ Белгород протяженностью 145 км со строительством ПП 330 кВ на ВЛ 330 кВ Курская АЭС - Сумы Северная по схеме «треугольник» с установкой трех выключателей 330 кВ и расширением ПС 330 кВ Белгород на одну линейную ячейку»															Статья			Лист			Листов								
Обзорная схема расположения листов															п			1			29								

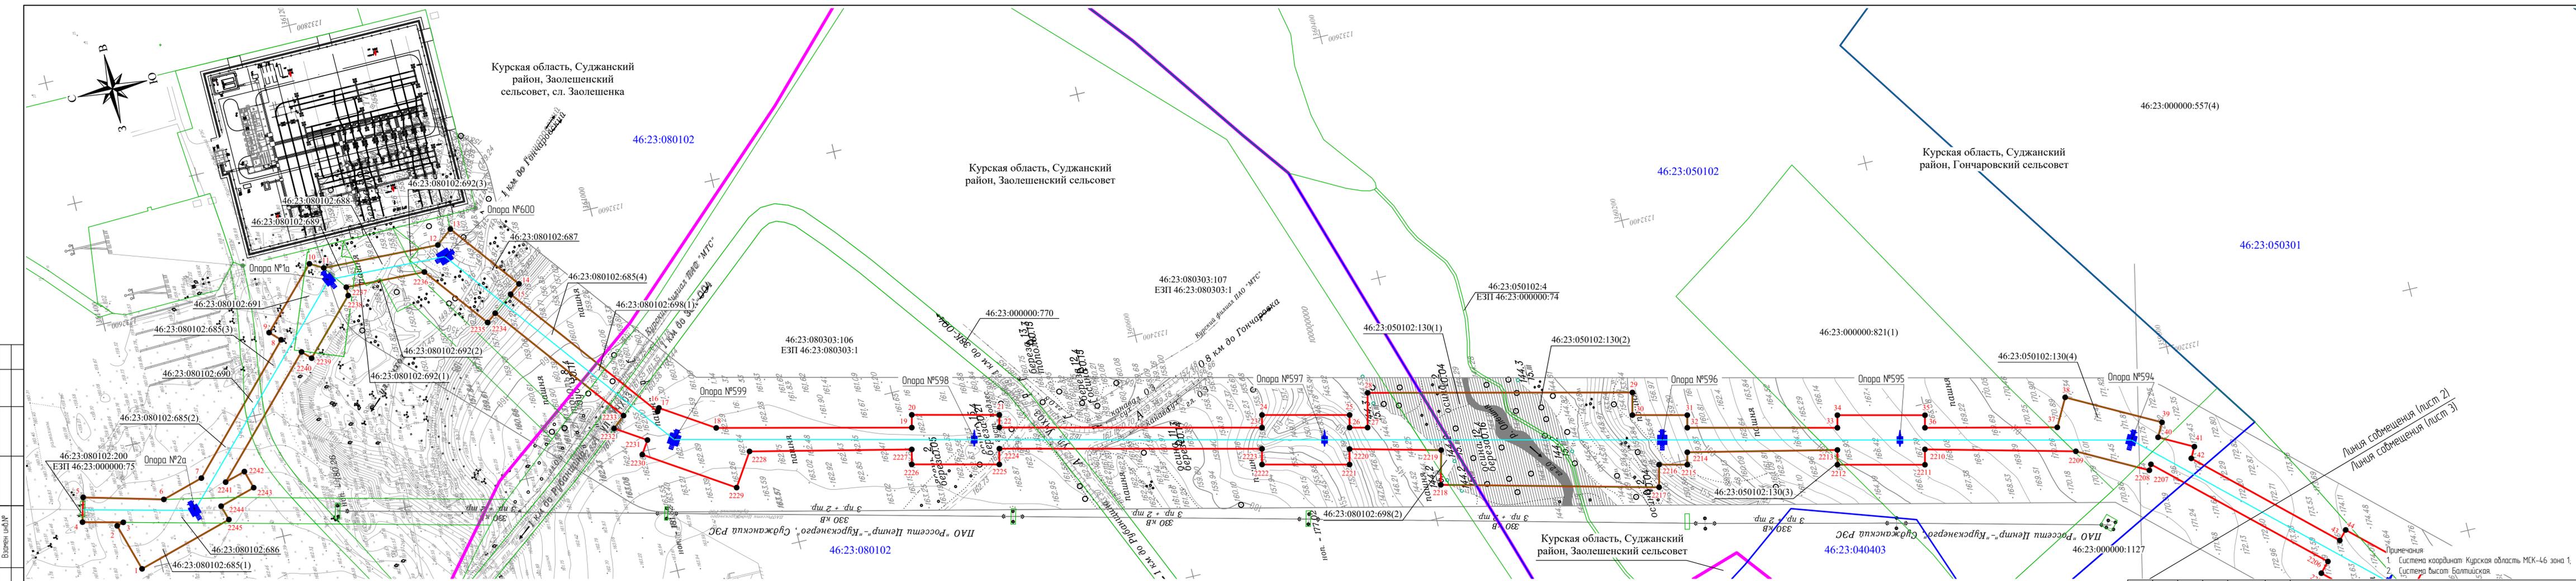

- Условные обозначения:**
- - границы административно-территориальных образований;
 - - проектные границы публичного сервитута;
 - - проектное местоположение инженерного сооружения (ВЛ 330 кВ Курская АЭС - Белгород с отпайкой на ПС Сумы Северная);
 - опоры ЛЭП (планируемое размещение);
 - - границы и номер кадастрового квартала;
 - - границы и кадастровые номера земельных участков, в отношении которых испрашивается публичный сервитут;
 - - характерные точки публичного сервитута.

Изм.	Колуч.	Лист	№ док.	Подп.	Дата
Разработ.	Дулякин				
Проверил	Козявина				
Н. контр.	Черкасова				

Схема расположения границ публично сервитута отношении земель и земельных участков в целях реконструкции и эксплуатации объекта электросетевого хозяйства федерального значения «ВЛ 330 кВ Курская АЭС - Белгород с отпайкой на ПС Сумы Северная», в рамках инвестиционного проекта «Строительство ВЛ 330 кВ от ВЛ 330 кВ Курская АЭС - Сумы Северная до ПС 330 кВ Белгород протяженностью 145 км со строительством ПП 330 кВ на ВЛ 330 кВ Курская АЭС - Сумы Северная по схеме «протяженность» с установкой трех выключателей 330 кВ и расширением ПС 330 кВ Белгород на одну линейную ячейку»

М 1:2000

Стандия	Лист	Листов
П	2	29

ИЗВЕЩЕНИЕ
ИНЖИНИРИНГ

Составлено
Время
Полн. и дата
Изм. № подл.


Линия совмещения (лист 2)
Линия совмещения (лист 3)

Примечания:
1. Система координат: Курская область МСК-46 зона 1.
2. Система высот: Балтийская.



Курская область, Суджанский район,
Гончаровский сельсовет

Линия совмещения (лист 4)
Линия совмещения (лист 3)

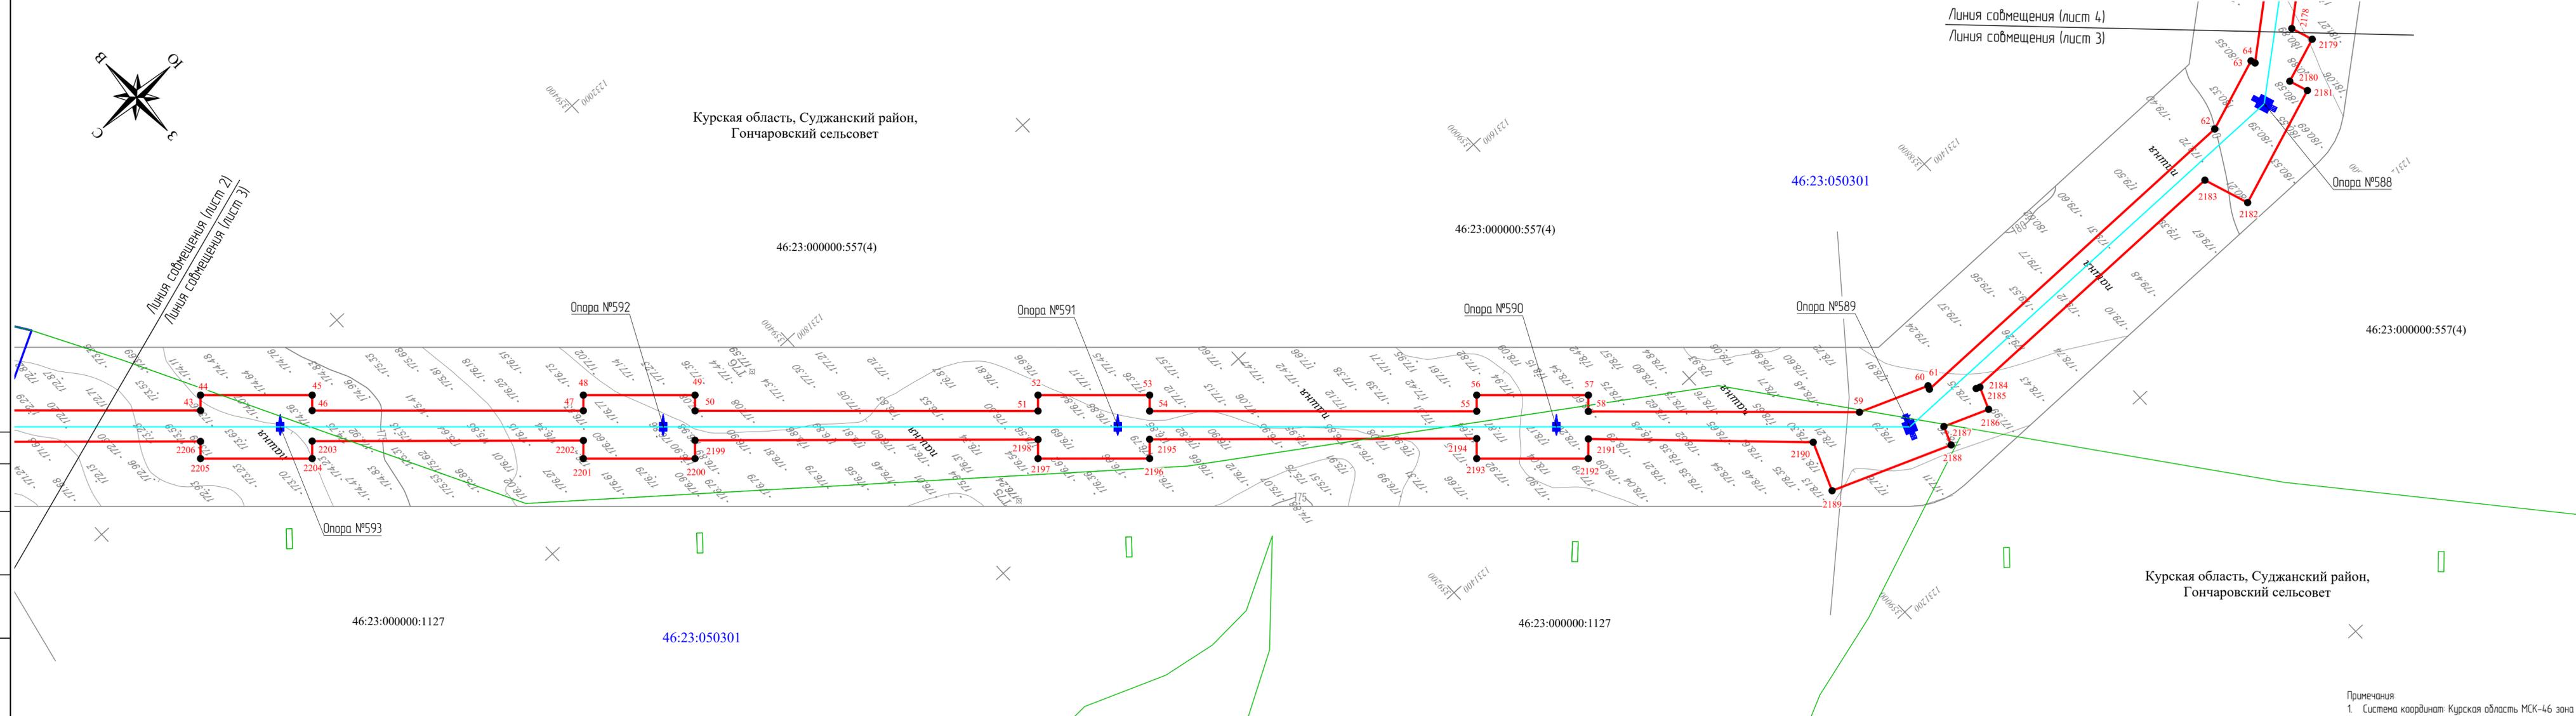

Создано	
Внесен	
Подп. и дата	
Изд. № подл.	

- Условные обозначения:**
- - границы административно-территориальных образований;
 - - проектные границы публичного сервитута;
 - - проектное местоположение инженерного сооружения (ВЛ 330 кВ Курская АЭС - Белгород с отпайкой на ПС Сумы Северная);
 - опоры ЛЭП (планируемое размещение);
 - - границы и номер кадастрового квартала;
 - - границы и кадастровые номера земельных участков, в отношении которых испрашивается публичный сервитут;
 - - характерные точки публичного сервитута.

- Примечания:**
1. Система координат: Курская область МСК-46 зона 1;
 2. Система высот: Балтийская.

Изм.	Колуч.	Лист	№ док.	Подп.	Дата
Разработ.	Дуплякин				
Проверил	Козявина				
Н. контр.	Черкасова				

Схема расположения границ публичного сервитута отношении земель и земельных участков в целях реконструкции и эксплуатации объекта электросетевого хозяйства федерального значения «ВЛ 330 кВ Курская АЭС - Белгород с отпайкой на ПС Сумы Северная», в рамках инвестиционного проекта «Строительство ВЛ 330 кВ от ВЛ 330 кВ Курская АЭС - Сумы Северная до ПС 330 кВ Белгород протяженностью 14,5 км со строительством ПП 330 кВ на ВЛ 330 кВ Курская АЭС - Сумы Северная по схеме «треугольник» с установкой трех выключателей 330 кВ и расширением ПС 330 кВ Белгород на одну линейную ячейку»

M 12000


Страница	Лист	Листов
п	3	29





Курская область, Суджанский район,
Гончаровский сельсовет

Курская область, Суджанский район,
Гончаровский сельсовет

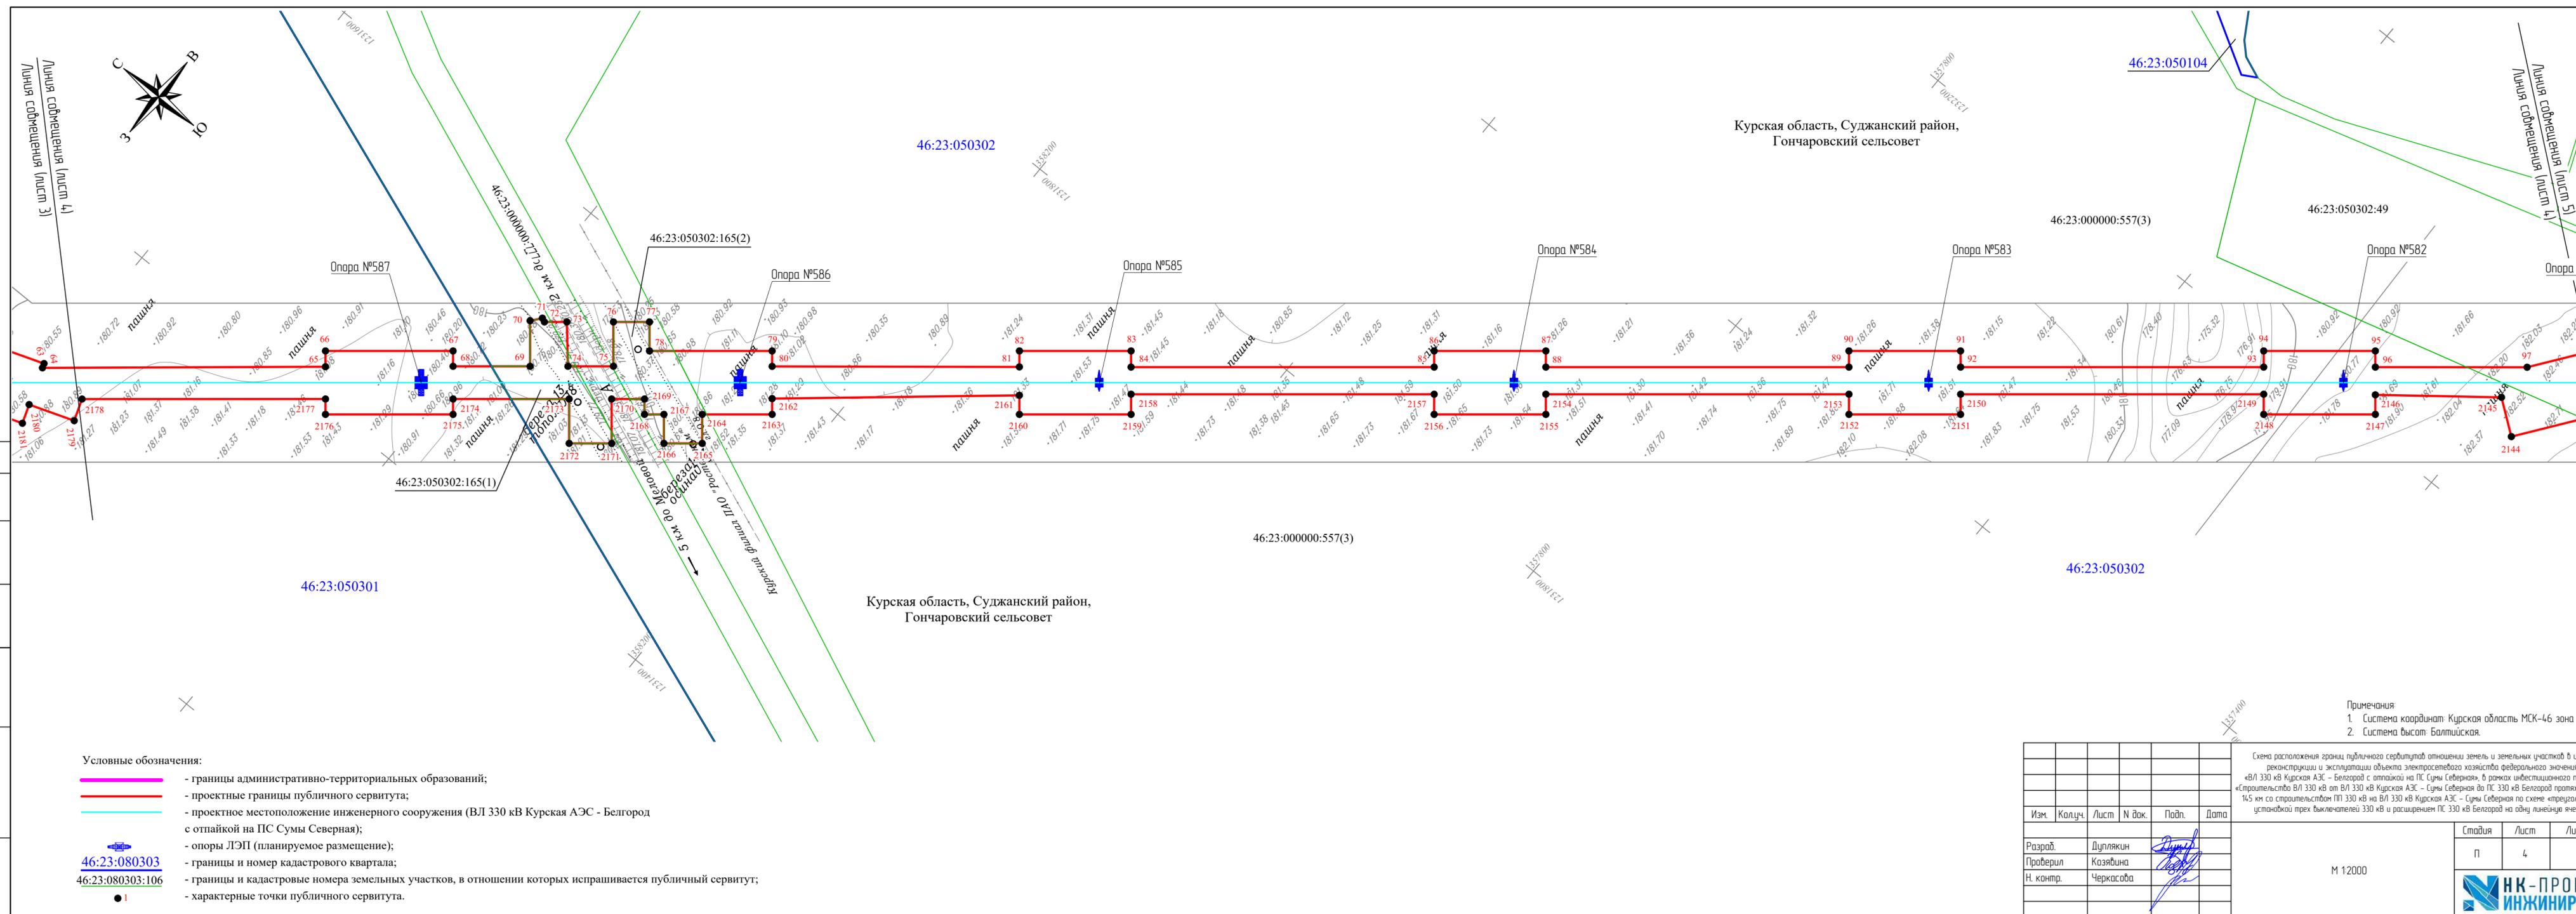

- Условные обозначения:**
- - границы административно-территориальных образований;
 - - проектные границы публичного сервитута;
 - - проектное местоположение инженерного сооружения (ВЛ 330 кВ Курская АЭС - Белгород с отпайкой на ПС Сумы Северная);
 - опоры ЛЭП (планируемое размещение);
 - границы и номер кадастрового квартала;
 - границы и кадастровые номера земельных участков, в отношении которых испрашивается публичный сервитут;
 - характерные точки публичного сервитута.

- Примечания**
1. Система координат: Курская область МСК-46 зона 1;
 2. Система высот: Балтийская.


Схема расположения границ публичного сервитута по отношению к земельным участкам в целях реконструкции и эксплуатации объекта электросетевого хозяйства федерального значения «ВЛ 330 кВ Курская АЭС - Белгород с отпайкой на ПС Сумы Северная», в рамках инвестиционного проекта «Строительство ВЛ 330 кВ от ВЛ 330 кВ Курская АЭС - Сумы Северная до ПС 330 кВ Белгород протяженностью 14,5 км со строительством ПП 330 кВ на ВЛ 330 кВ Курская АЭС - Сумы Северная по схеме «треугольник» с установкой трех выключателей 330 кВ и расширением ПС 330 кВ Белгород на одну линейную ячейку»

Изм.	Колуч.	Лист	N док.	Подп.	Дата
Разработ.	Дуплякин				
Проверил	Козявина				
Н. контр.	Черкасова				

Студия	Лист	Листов
П	4	29

M 12000



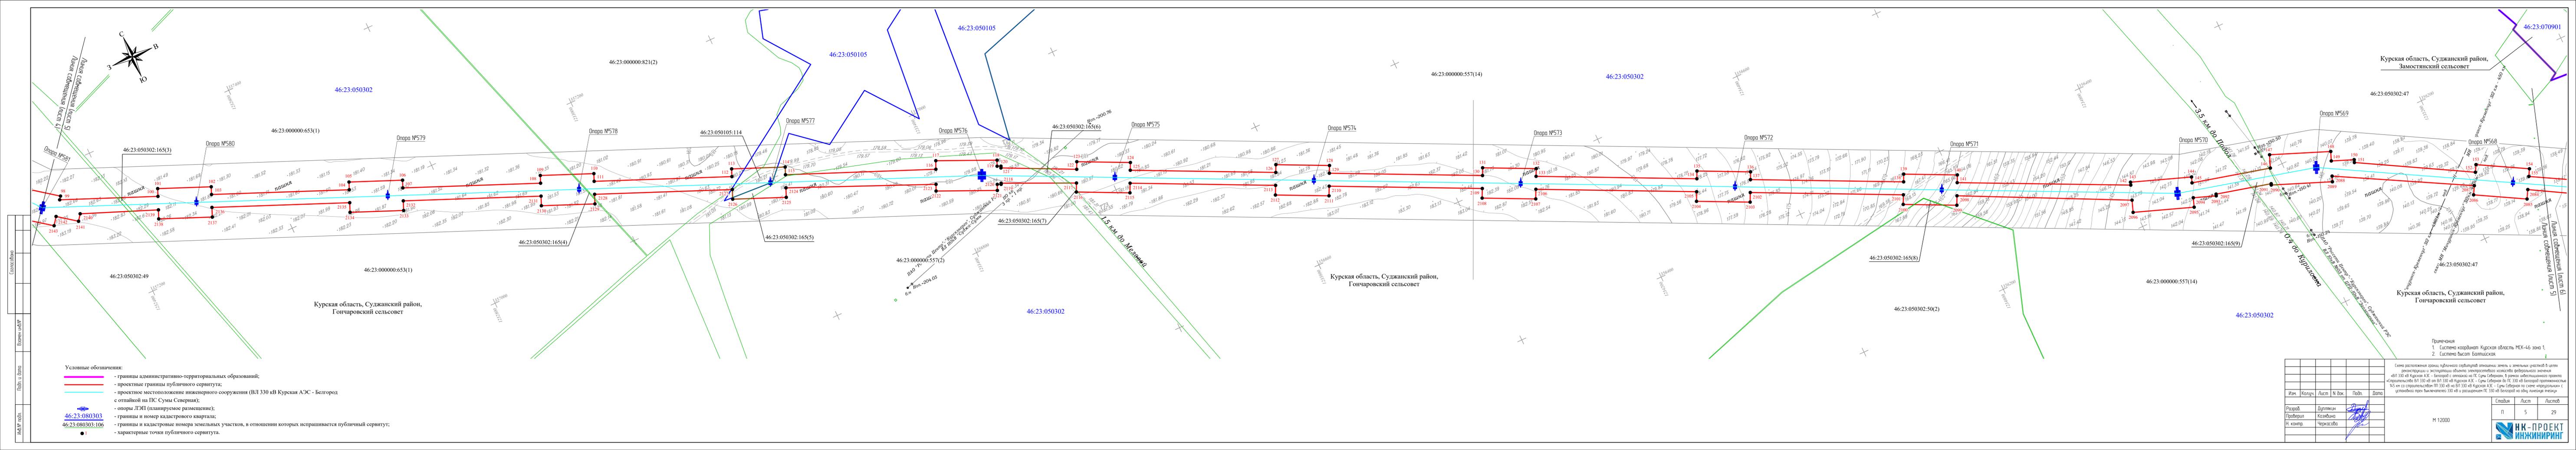

- Условные обозначения:**
- границы административно-территориальных образований;
 - проектные границы публичного сервитута;
 - проектное местоположение инженерного сооружения (ВЛ 330 кВ Курская АЭС - Белгород с отпайкой на ПС Суны Северная);
 - опоры ЛЭП (планируемое размещение);
 - границы и номер кадастрового квартала;
 - границы и кадастровые номера земельных участков, в отношении которых испрашивается публичный сервитут;
 - 1 - характерные точки публичного сервитута.

Примечания
 1. Система координат Курская область МСК-46 зона 1,
 2. Система высот Балтийская.


Схема расположения трассы, границ публичного сервитута, отпайки линии и земельной участка в целях реконструкции и эксплуатации объекта электросетевого хозяйства федерального значения «ВЛ 330 кВ Курская АЭС - Белгород с отпайкой на ПС Суны Северная» в рамках инвестиционного проекта «Проект строительства ВЛ 330 кВ от ВЛ 330 кВ Курская АЭС - Суны Северная до ПС 330 кВ Белгород протяженностью 145 км с отпайкой от ПС 330 кВ на ВЛ 330 кВ Курская АЭС - Суны Северная на ст. «Архарево» с установкой трех выключателей 330 кВ и расширением ПС 330 кВ Белгород на одну линию 10 кВ»

Изм.	Колуч.	Лист	№ док.	Подп.	Дата
Разработ.	Дулякин				
Проверил	Козьмина				
Н. контр.	Черкасова				

М 1:2000



Страница	Лист	Листов
П	5	29

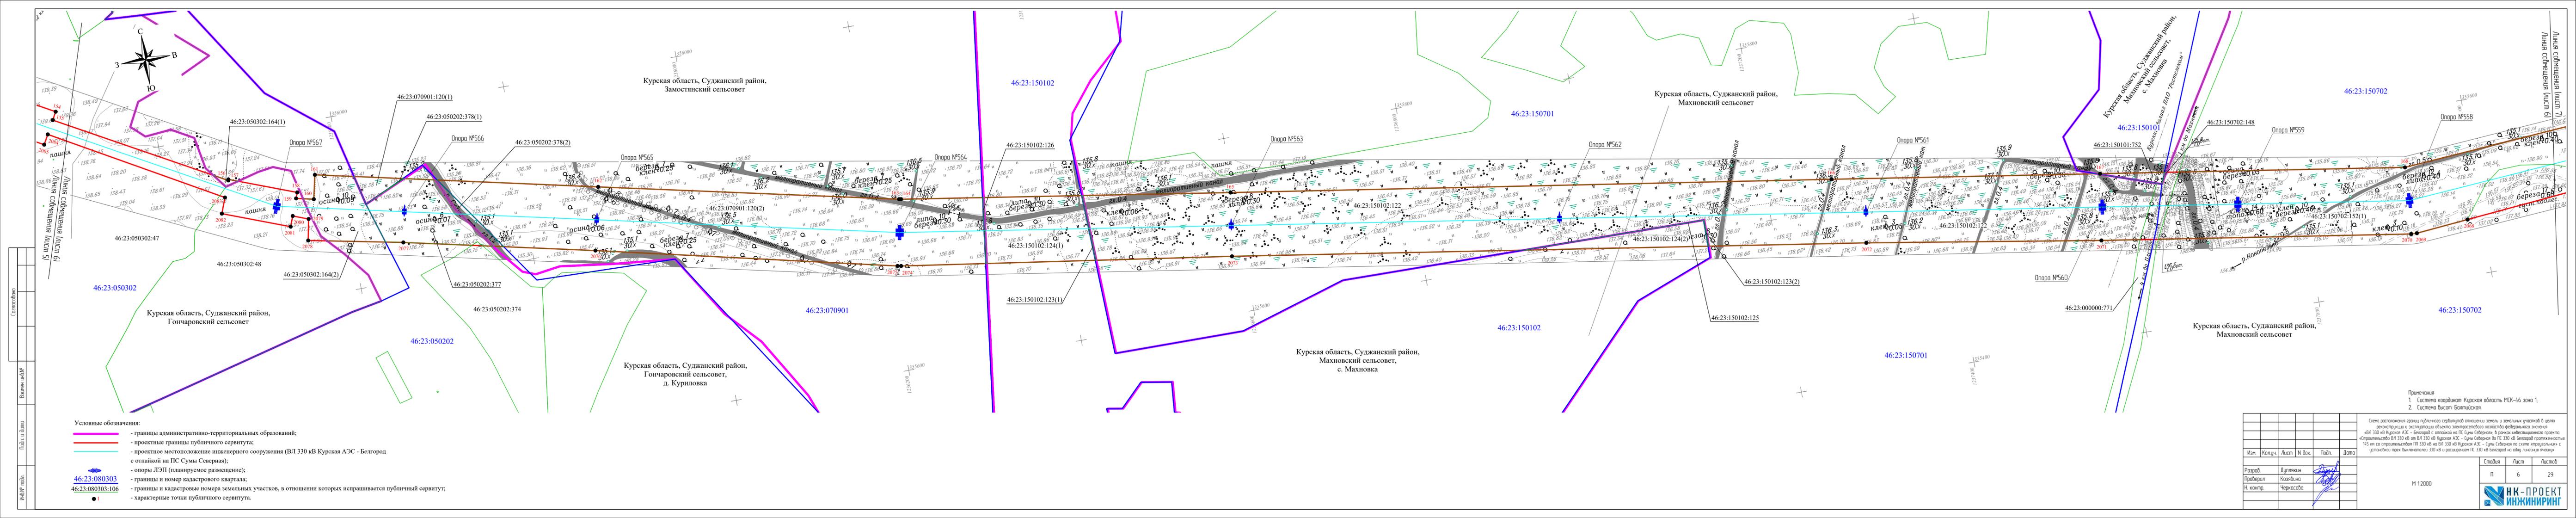

Курская область, Суджанский район,
Замостянский сельсовет

Курская область, Суджанский район,
Махновский сельсовет

Курская область, Суджанский район,
Гончаровский сельсовет

Курская область, Суджанский район,
Гончаровский сельсовет,
д. Куриловка

Курская область, Суджанский район,
Махновский сельсовет,
с. Махновка

Курская область, Суджанский район,
Махновский сельсовет

- Условные обозначения:**
- границы административно-территориальных образований;
 - проектные границы публичного сервитута;
 - проектное местоположение инженерного сооружения (ВЛ 330 кВ Курская АЭС - Белгород с отпайкой на ПС Сумы Северная);
 - опоры ЛЭП (планируемое размещение);
 - границы и номер кадастрового квартала;
 - границы и кадастровые номера земельных участков, в отношении которых испрашивается публичный сервитут;
 - характерные точки публичного сервитута.

- Примечания:**
1. Система координат Курская область МСК-46 зона 1.
 2. Система высот Балтийская.



Схема расположения границ публичного сервитута (определение земель и земельных участков) в целях реконструкции и эксплуатации объекта электросетевого хозяйства федерального значения «ВЛ 330 кВ Курская АЭС - Белгород с отпайкой на ПС Сумы Северная» в рамках инвестиционного проекта «Строительство ВЛ 330 кВ от ВЛ 330 кВ Курская АЭС - Сумы Северная до ПС 330 кВ Белгород протяженностью 145 км со строительством ПЛ 330 кВ на ВЛ 330 кВ Курская АЭС - Сумы Северная по схеме «прямая линия» с установкой трех выключателей 330 кВ и расширением ПС 330 кВ Белгород на одну линию 6-киловольтной.

Изм.	Кол.ч.	Лист	В док.	Подп.	Дата
Разработ.	Дуплякин				
Проверил.	Козьявина				
Н. контр.	Черкасова				

Страница	Лист	Листов
П	6	29



M 1:2000

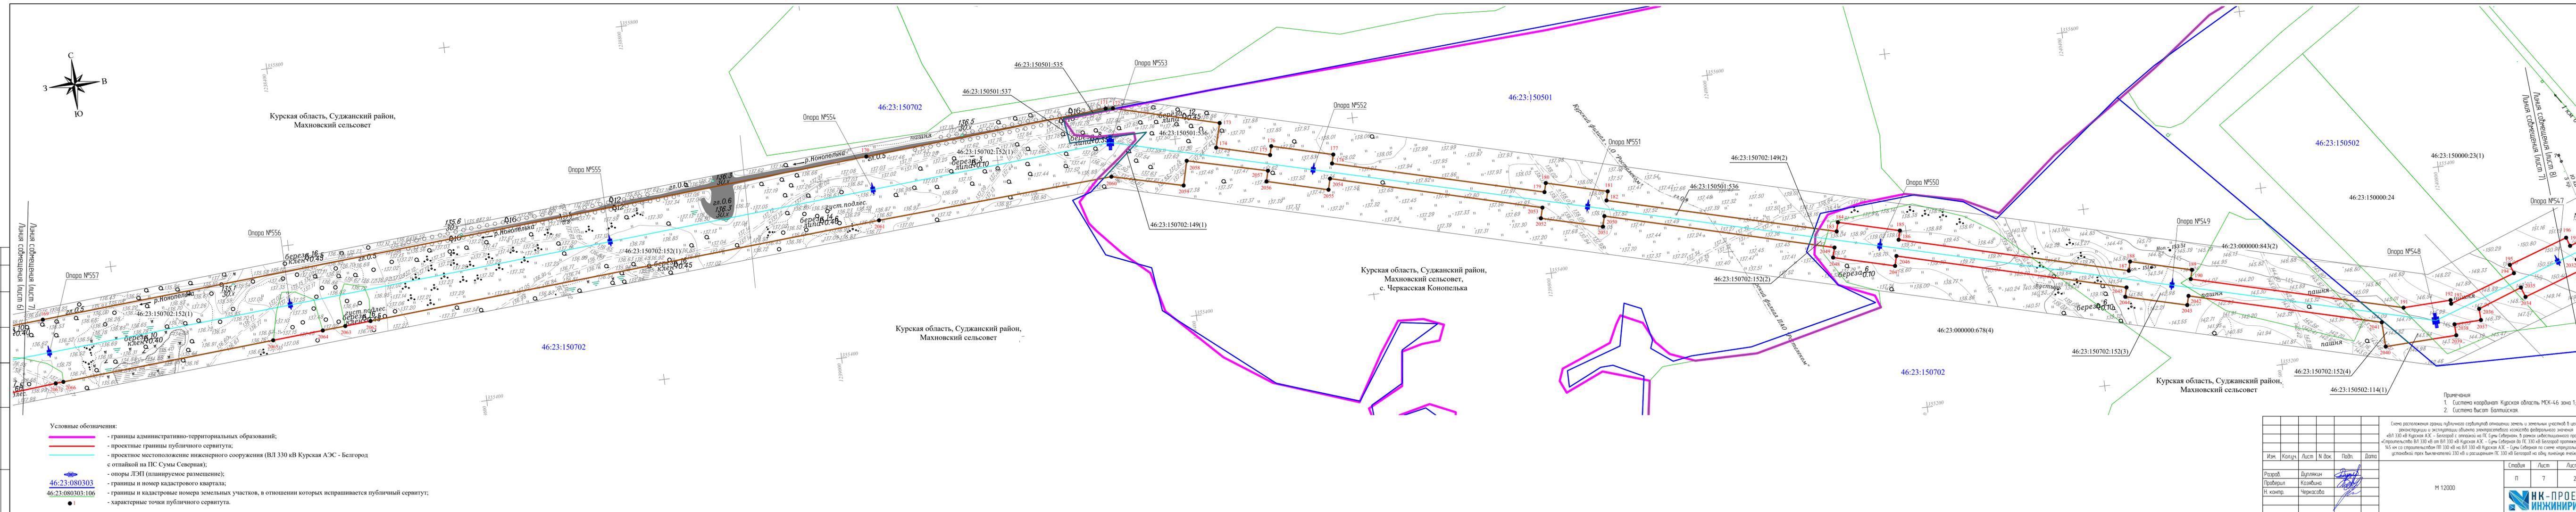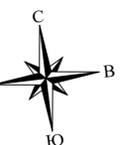

Спецификация
Вариант: ил.№
Лист: 7
Ил.№: 46:23:080303:106

- Условные обозначения:**
- - границы административно-территориальных образований;
 - - проектные границы публичного сервитута;
 - - проектное местоположение инженерного сооружения (ВЛ 330 кВ Курская АЭС - Белгород с отпайкой на ПС Сумы Северная);
 - опоры ЛЭП (планируемое размещение);
 - 46:23:080303 - границы и номер кадастрового квартала;
 - 46:23:080303:106 - границы и кадастровые номера земельных участков, в отношении которых испрашивается публичный сервитут;
 - - характерные точки публичного сервитута.

Примечания:
 1. Система координат Курская область МСК-46 зона 1.
 2. Система Высот Балтийская.



Схема расположения границ публичного сервитута, земель и земельных участков в целях реконструкции и эксплуатации объекта электросетевого хозяйства федерального значения «ВЛ 330 кВ Курская АЭС - Белгород с отпайкой на ПС Сумы Северная» в рамках инвестиционного проекта «Строительство ВЛ 330 кВ от ст. ВЛ 330 кВ Курская АЭС - Сумы Северная до ПС 330 кВ Белгород протяженностью 145 км со стартовой ст. ПЛ 330 кВ на ст. ВЛ 330 кВ Курская АЭС - Сумы Северная по схеме, утвержденной с установленной прележ. Выкатными 330 кВ в расширении ПС 330 кВ Белгород на одну линию 10 кВ»

Изм.	Колуч.	Лист	В док.	Подп.	Дата
Разработ.	Дуплякин				
Проверил.	Козьянова				
Н. контр.	Черкасова				

Страница	Лист	Листов
п	7	29

М 1:2000



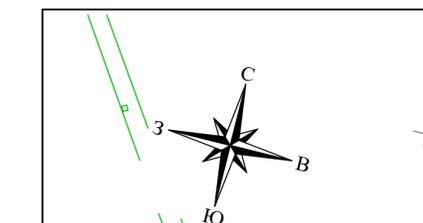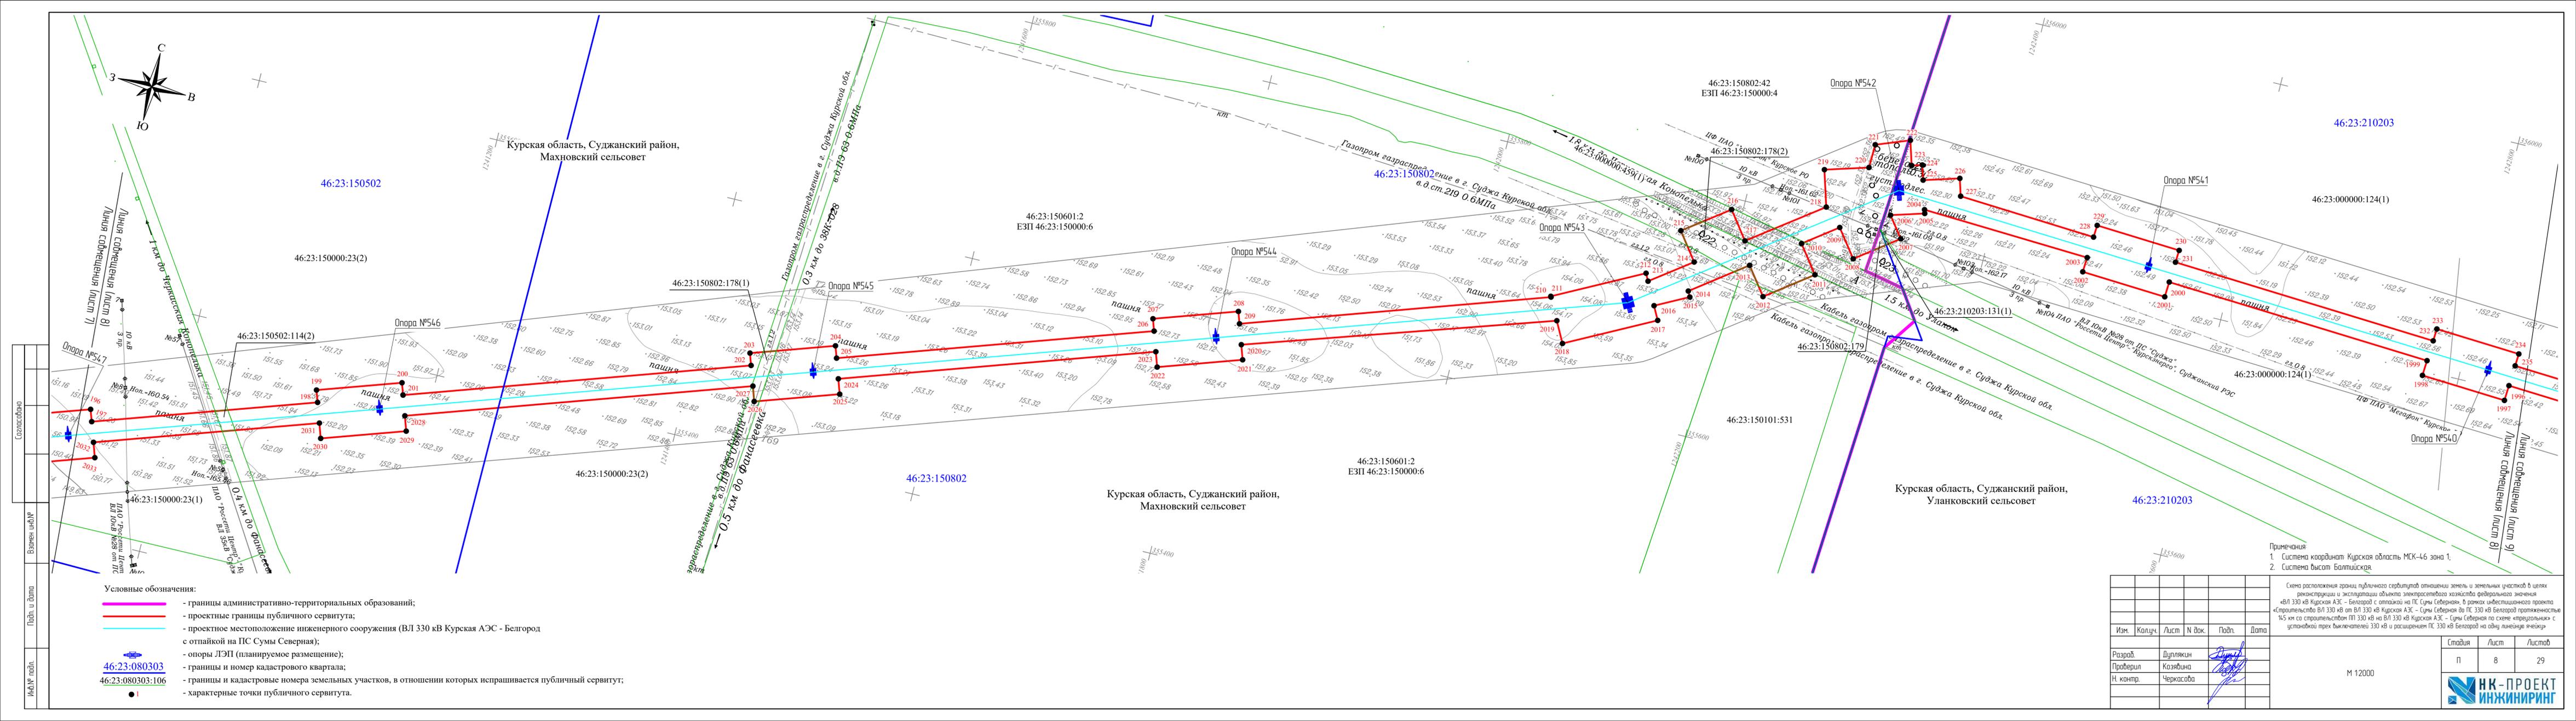

Составлено	
Взвешен шифр	
Подп. и дата	
Имя и подп.	

- Условные обозначения:**
- - границы административно-территориальных образований;
 - - проектные границы публичного сервитута;
 - - проектное местоположение инженерного сооружения (ВЛ 330 кВ Курская АЭС - Белгород с отпайкой на ПС Сумы Северная);
 - - опоры ЛЭП (планируемое размещение);
 - 46:23:080303 - границы и номер кадастрового квартала;
 - 46:23:080303:106 - границы и кадастровые номера земельных участков, в отношении которых испрашивается публичный сервитут;
 - - характерные точки публичного сервитута.



Примечания:
 1. Система координат Курская область МСК-46 зона 1;
 2. Система высот Балтийская.

Изм.	Колуч.	Лист	№ док.	Подп.	Дата
Разраб.	Дулякин			<i>[Signature]</i>	
Проверил	Козьявина			<i>[Signature]</i>	
Н. контр.	Черкасова			<i>[Signature]</i>	

М 1:2000



Страница	Лист	Листов
П	8	29

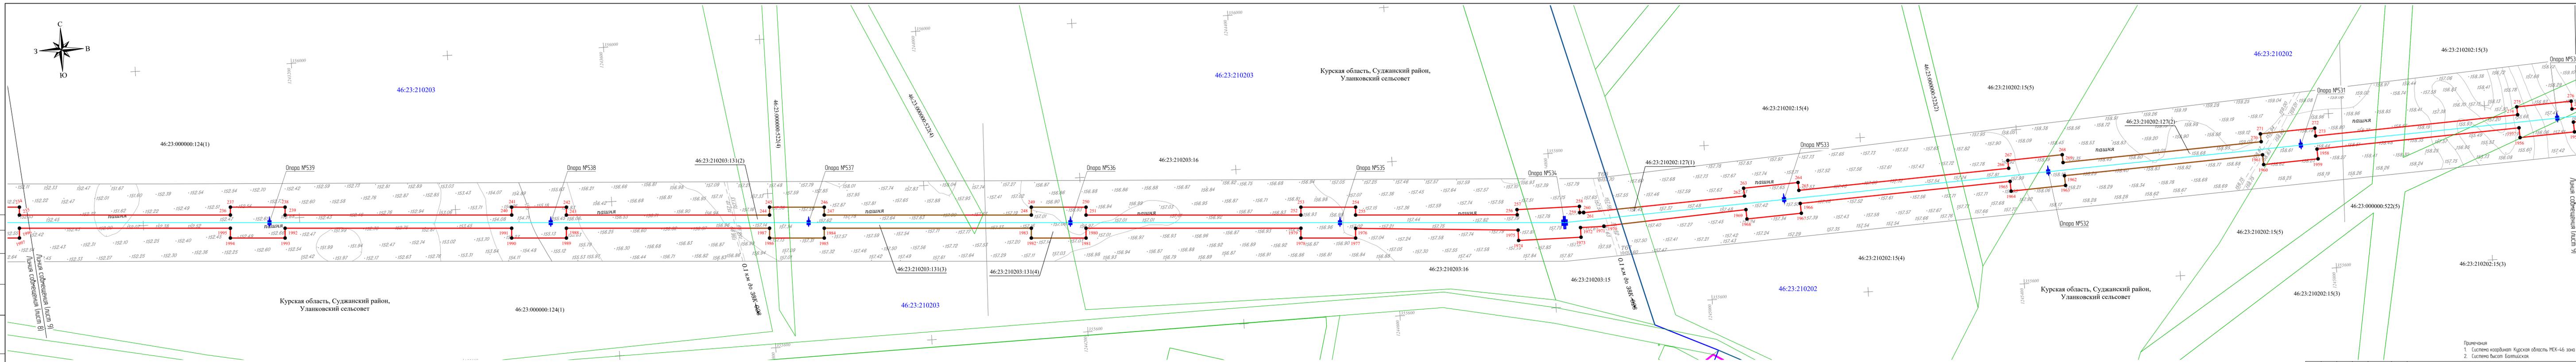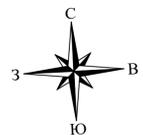

- Условные обозначения:**
- границы административно-территориальных образований;
 - проектные границы публичного сервитута;
 - проектное местоположение инженерного сооружения (ВЛ 330 кВ Курская АЭС - Белгород с отпайкой на ПС Суны Северная);
 - опоры ЛЭП (планируемое размещение);
 - границы и номер кадастрового квартала;
 - границы и кадастровые номера земельных участков, в отношении которых испрашивается публичный сервитут;
 - характерные точки публичного сервитута.

46:23:080303
46:23:080303:106


Примечания:
1. Система координат Курская область МСК-46 зона 1.
2. Система высот Балтийская.

Изм.	Колуч.	Лист	№ док.	Подп.	Дата
Разработ.	Дулякин				
Проверил	Козьмина				
Н. контр.	Черкасова				

Страница	Лист	Листов
П	9	29



М 1:2000

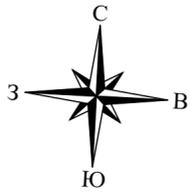

Курская область, Суджанский район,
Уланковский сельсовет

Курская область, Суджанский район,
Воробжанский сельсовет

Создано
Введен в действие
Подп. и дата
Изм. № подл.

- Условные обозначения:**
- границы административно-территориальных образований;
 - проектные границы публичного сервитута;
 - проектное местоположение инженерного сооружения (ВЛ 330 кВ Курская АЭС - Белгород с отпайкой на ПС Сумы Северная);
 - + опоры ЛЭП (планируемое размещение);
 - границы и номер кадастрового квартала;
 - границы и кадастровые номера земельных участков, в отношении которых испрашивается публичный сервитут;
 - - характерные точки публичного сервитута.

Линия собственности (лист 10)
Линия собственности (лист 10)
Линия собственности (лист 10)

Линия собственности (лист 11)
Линия собственности (лист 10)

Примечания:
1. Система координат: Курская область МСК-46 зона 1;
2. Система высот: Балтийская.


Изм.	Колуч.	Лист	№ док.	Подп.	Дата
Разработ.	Дуплякин			<i>[Подпись]</i>	
Проверил	Козябина			<i>[Подпись]</i>	
Н. контр.	Черкасова			<i>[Подпись]</i>	

Схема расположения границ публичного сервитута по отношению к земельным участкам в целях реконструкции и эксплуатации объекта электросетевого хозяйства федерального значения «ВЛ 330 кВ Курская АЭС - Белгород с отпайкой на ПС Сумы Северная», в рамках инвестиционного проекта «Строительство ВЛ 330 кВ от ВЛ 330 кВ Курская АЭС - Сумы Северная до ПС 330 кВ Белгород протяженностью 14,5 км со строительством ПП 330 кВ на ВЛ 330 кВ Курская АЭС - Сумы Северная по схеме «треугольник» с установкой трех выключателей 330 кВ и расширением ПС 330 кВ Белгород на одну линейную ячейку»

M 12000

Страница	Лист	Листов
п	10	29



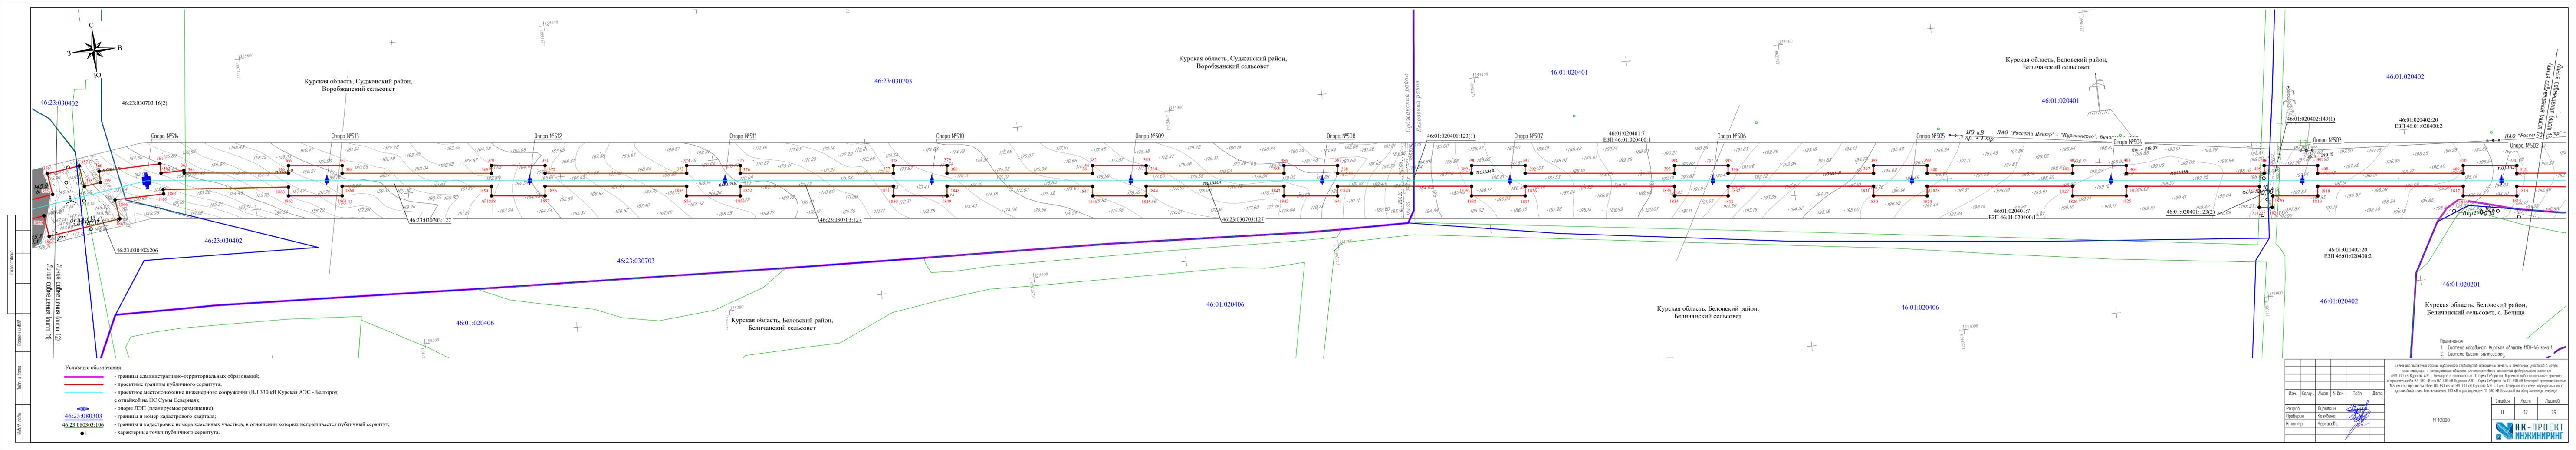


- Условные обозначения:**
- границы административно-территориальных образований;
 - проектные границы публичного сервитута;
 - проектное местоположение инженерного сооружения (ВЛ 330 кВ Курская АЭС - Белгород с отпайкой на ПС Суны Северная);
 - опоры ЛЭП (планируемое размещение);
 - границы и номер кадастрового квартала;
 - границы и кадастровые номера земельных участков, в отношении которых испрашивается публичный сервитут;
 - характерные точки публичного сервитута.

Примечания
 1. Система координат Курская область МСК-46 зона 1.
 2. Система высот Балтийская.

Схема расположения трассы публичного сервитута отпайки линии и земельный участок в целях реконструкции и эксплуатации объектов электросетевого хозяйства федерального значения «ВЛ 330 кВ Курская АЭС - Белгород» с отпайкой на ПС Суны Северная в рамках инвестиционного проекта «Реконструкция ВЛ 330 кВ от ВЛ 330 кВ Курская АЭС - Суны Северная до ПС 330 кВ Белгород протяженностью 145 км с строительство ПС 330 кВ от ВЛ 330 кВ Курская АЭС - Суны Северная по схеме «параллельно» с использованием трассы ВЛ 330 кВ и расширением ПС 330 кВ Белгород на одну линию 10/10 кВ»

Изм.	Колуч.	Лист	И док.	Подп.	Дата
Разработ	Дулякин				
Проверил	Козьмина				
Н. контр.	Черкасова				

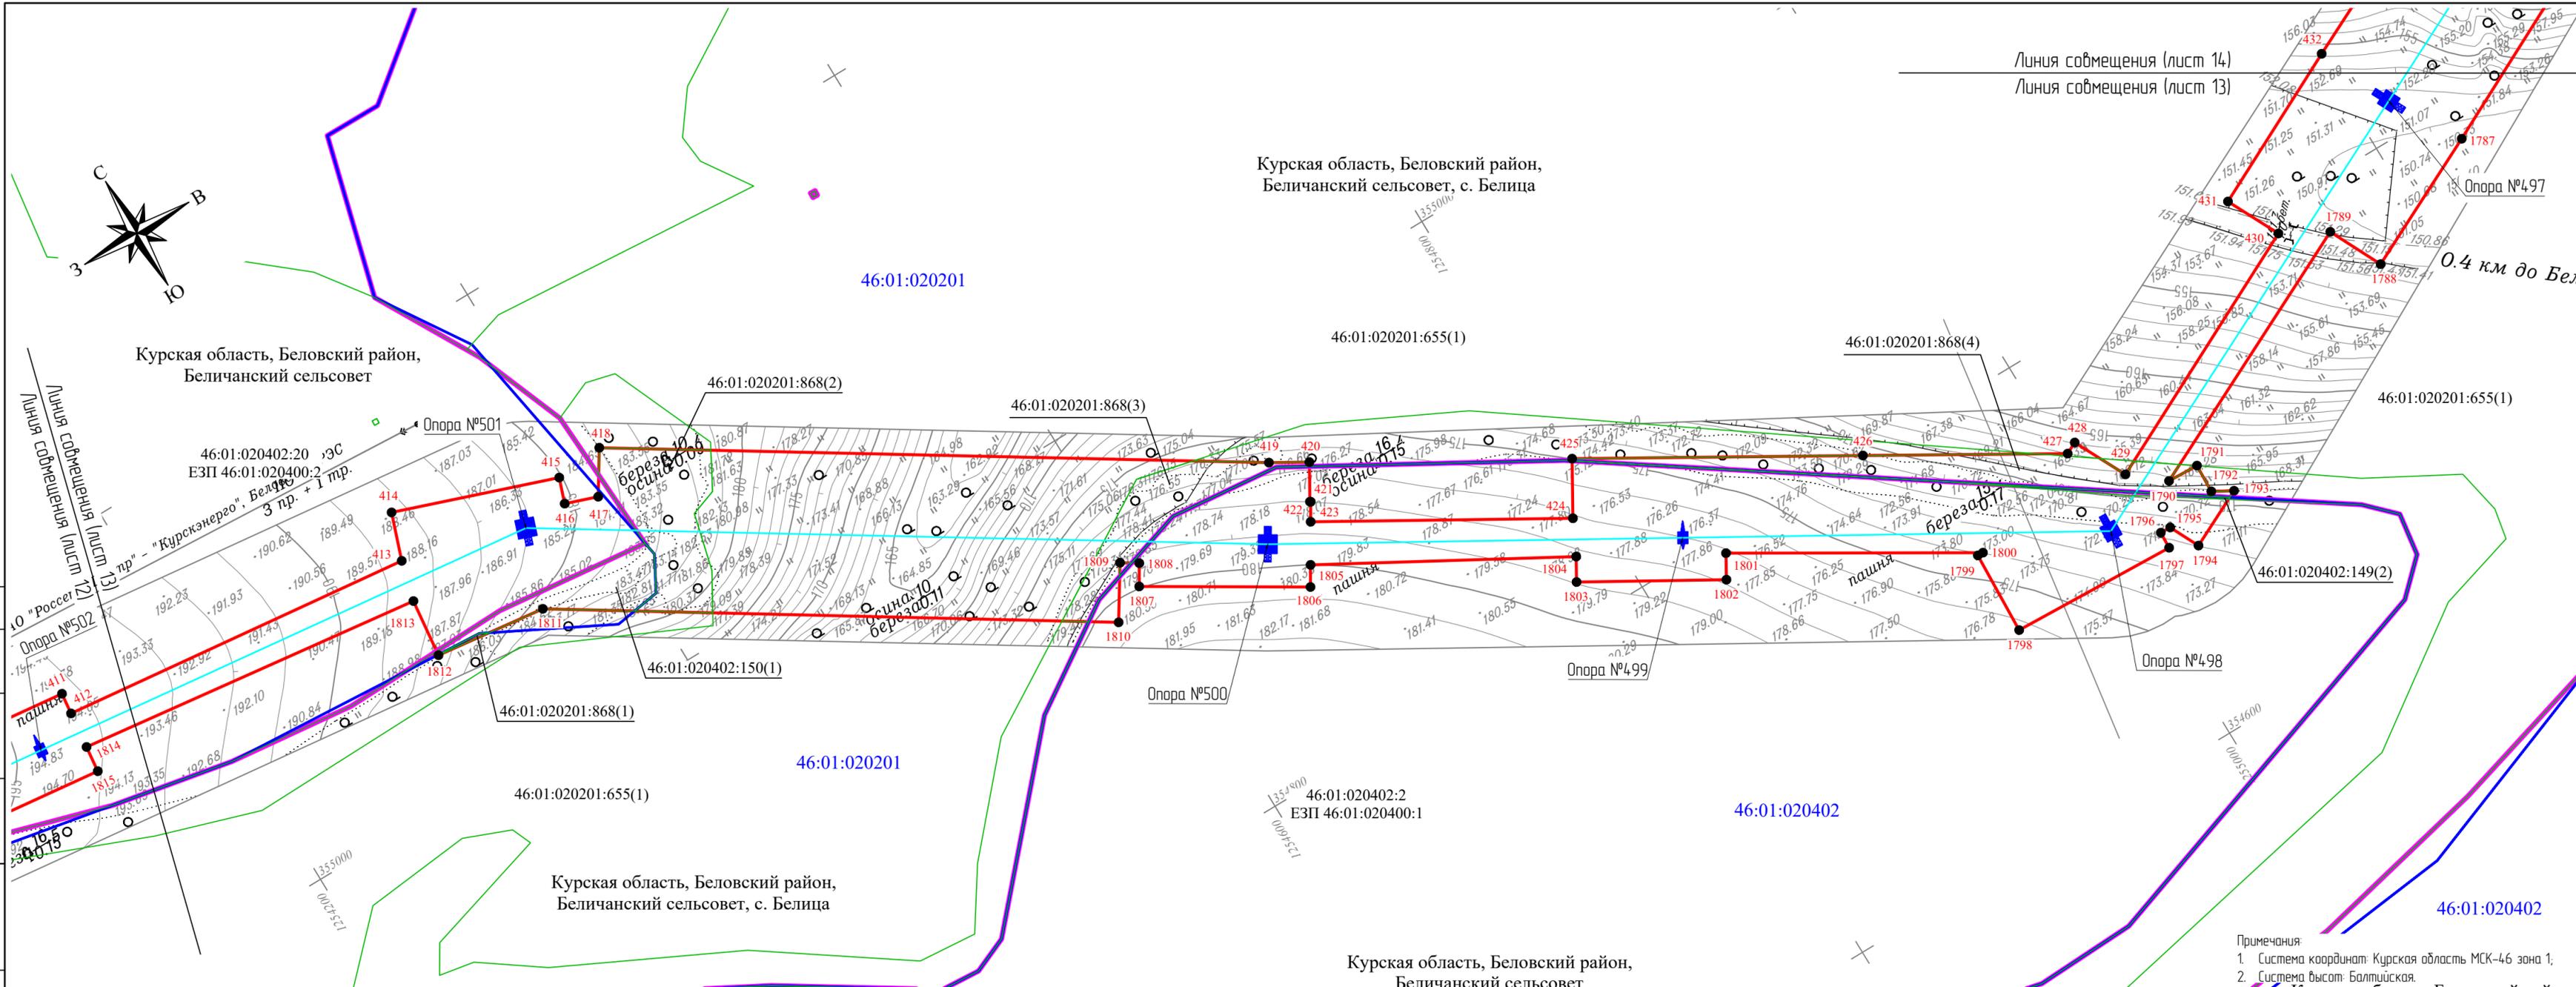

Линия совмещения (лист 14)
Линия совмещения (лист 13)

Курская область, Беловский район,
Беличанский сельсовет, с. Белица

Курская область, Беловский район,
Беличанский сельсовет

Курская область, Беловский район,
Беличанский сельсовет, с. Белица

Курская область, Беловский район,
Беличанский сельсовет

Условные обозначения:

- - границы административно-территориальных образований;
- - проектные границы публичного сервитута;
- - проектное местоположение инженерного сооружения (ВЛ 330 кВ Курская АЭС - Белгород с отпайкой на ПС Сумы Северная);
- опоры ЛЭП (планируемое размещение);
- 46:23:080303 - границы и номер кадастрового квартала;
- 46:23:080303:106 - границы и кадастровые номера земельных участков, в отношении которых испрашивается публичный сервитут;
- 1 - характерные точки публичного сервитута.

Примечания:
1. Система координат: Курская область МСК-46 зона 1;
2. Система высот: Балтийская.



Изм.	Кол.уч.	Лист	№ док.	Подп.	Дата
Разраб.		Дуплякин			
Проверил		Козявина			
Н. контр.		Черкасова			

Схема расположения границ публичного сервитута по отношению земель и земельных участков в целях реконструкции и эксплуатации объекта электросетевого хозяйства федерального значения «ВЛ 330 кВ Курская АЭС - Белгород с отпайкой на ПС Сумы Северная», в рамках инвестиционного проекта «Строительство ВЛ 330 кВ от ВЛ 330 кВ Курская АЭС - Сумы Северная до ПС 330 кВ Белгород протяженностью 145 км со строительством ПП 330 кВ на ВЛ 330 кВ Курская АЭС - Сумы Северная по схеме «треугольник» с установкой трех выключателей 330 кВ и расширением ПС 330 кВ Белгород на одну линейную ячейку»

М 1:2000

Стадия	Лист	Листов
П	13	29



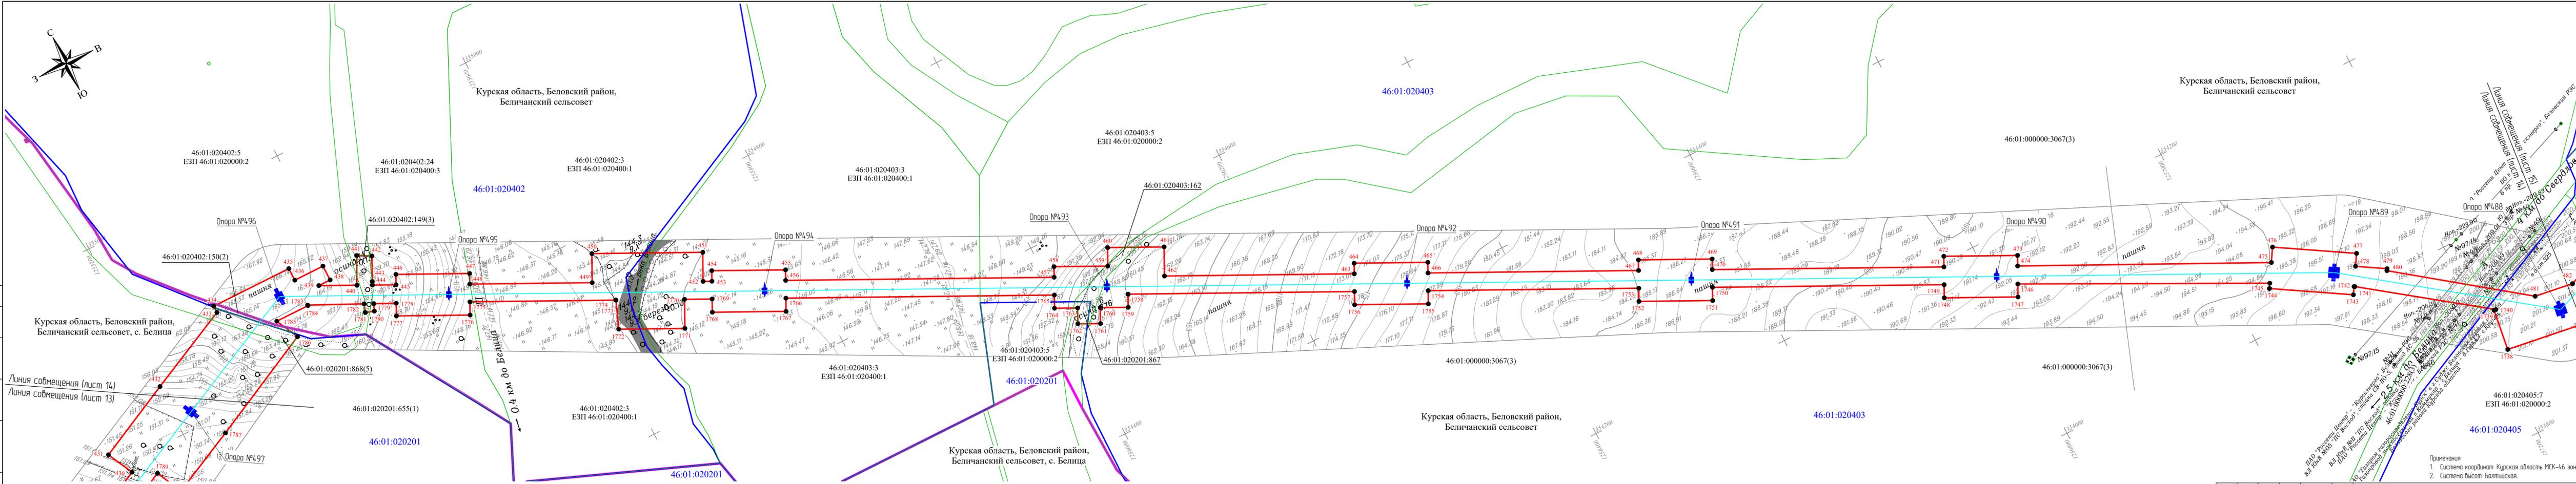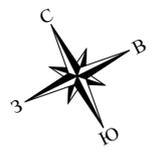

Спецификация

Изд. № подл.
Подп. и дата
Внесенный №

- Условные обозначения:**
- - границы административно-территориальных образований;
 - - проектные границы публичного сервитута;
 - - проектное местоположение инженерного сооружения (ВЛ 330 кВ Курская АЭС - Белгород с отпайкой на ПС Сумы Северная);
 - - опоры ЛЭП (планируемое размещение);
 - 46:23:080303 - границы и номер кадастрового квартала;
 - 46:23:080303:106 - границы и кадастровые номера земельных участков, в отношении которых испрашивается публичный сервитут;
 - - характерные точки публичного сервитута.

Примечания:
1. Система координат Курская область МСК-46 зона 1.
2. Система высот Балтийская.


Изм.	Колуч.	Лист	№ док.	Подп.	Дата
Разработ.	Дуплякин			<i>[Signature]</i>	
Проверил	Козьявина			<i>[Signature]</i>	
Н. контр.	Черкасова			<i>[Signature]</i>	

Стадия	Лист	Листов
П	14	29

М 1:2000

НК-ПРОЕКТ
ИНЖИРИНГ

Схема расположения границ публичного сервитута отнесены земель и земельных участков в целях реконструкции и эксплуатации объекта электросетевого хозяйства федерального значения «ВЛ 330 кВ Курская АЭС - Белгород с отпайкой на ПС Сумы Северная», в рамках инвестиционного проекта «Строительство ВЛ 330 кВ от ВЛ 330 кВ Курская АЭС - Сумы Северная до ПС 330 кВ Белгород протяженностью 145 км с строительство ПП 330 кВ на ВЛ 330 кВ Курская АЭС - Сумы Северная по схеме «треугольника» с установкой трех выключателей 330 кВ и расширением ПС 330 кВ Белгород на одну линейку 110 кВ».

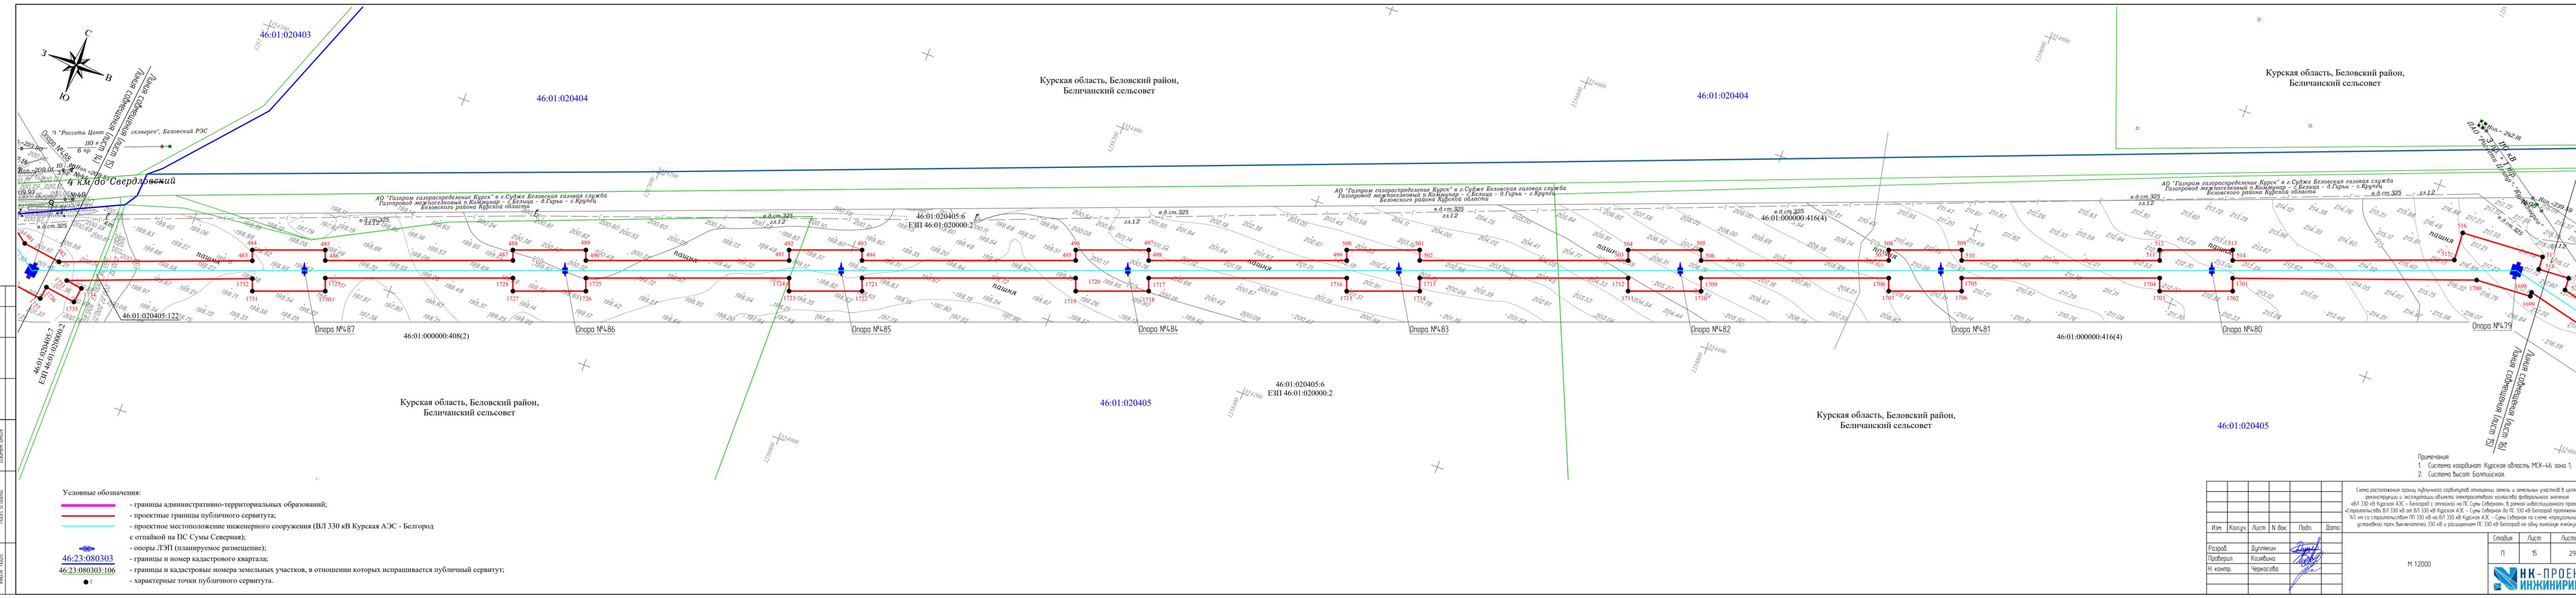


Спецификация

Вариант шифр

Лист и дата

Инд.№ подл.

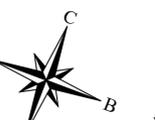

- Условные обозначения:**
- - границы административно-территориальных образований;
 - - проектные границы публичного сервитута;
 - - проектное местоположение инженерного сооружения (ВЛ 330 кВ Курская АЭС - Белгород с отпайкой на ПС Сумы Северная);
 - опоры ЛЭП (планируемое размещение);
 - границы и номер кадастрового квартала;
 - границы и кадастровые номера земельных участков, в отношении которых испрашивается публичный сервитут;
 - характерные точки публичного сервитута.



Примечания:
 1. Система координат: Курская область МСК-46 зона 1.
 2. Система высот: Балтийская.

Изм.	Колуч.	Лист	№ док.	Подп.	Дата
Разработ.	Дуплякин				
Проверил	Козьявина				
Н. контр.	Черкасова				

М 12000



Страница	Лист	Листов
11	15	29

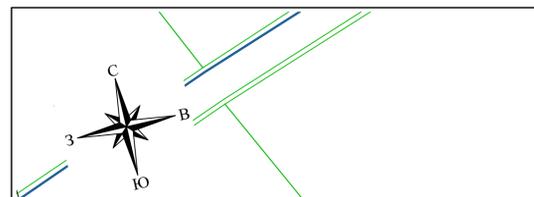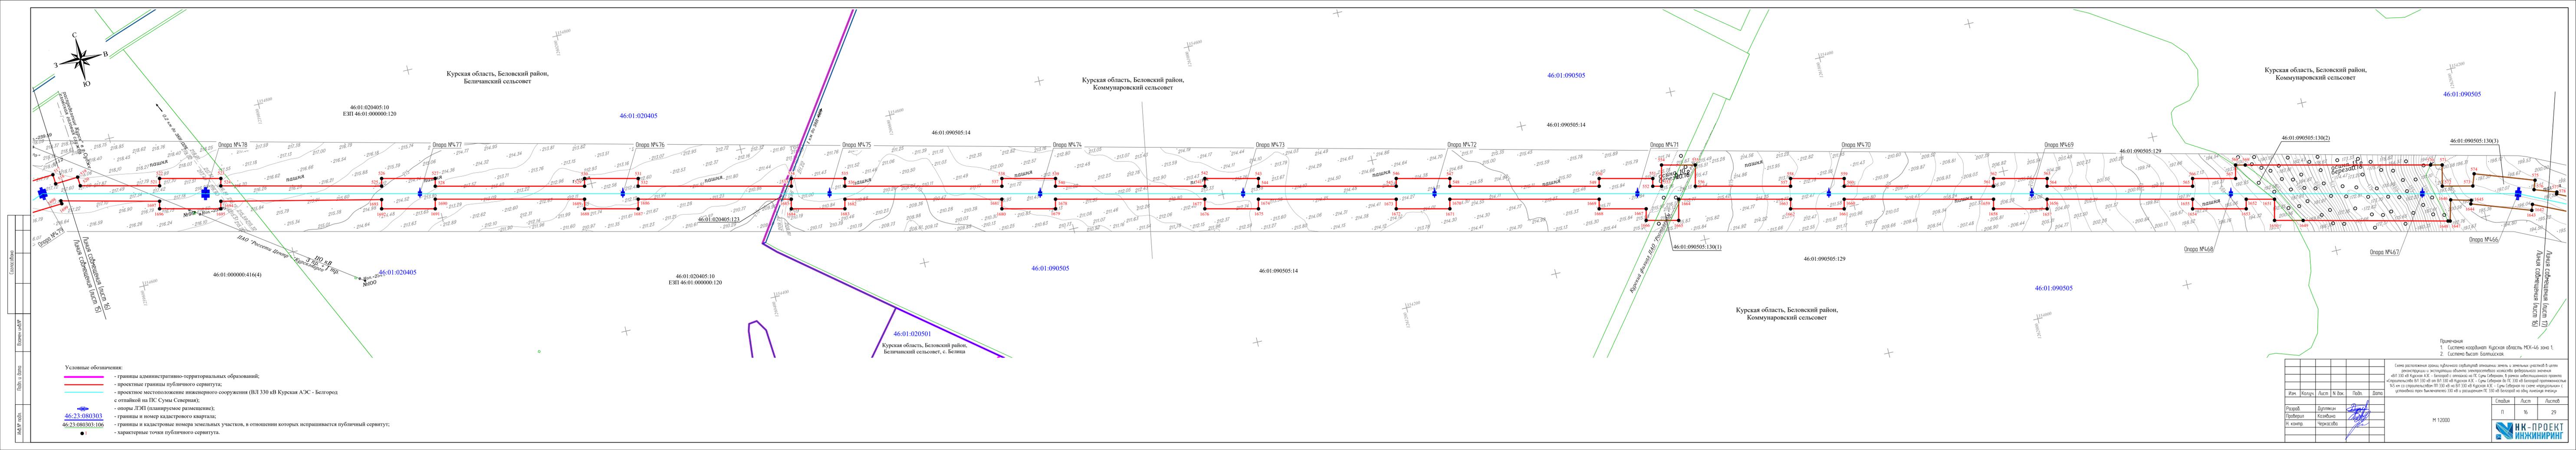

Курская область, Беловский район,
Беличанский сельсовет

Курская область, Беловский район,
Коммунарковский сельсовет

Курская область, Беловский район,
Коммунарковский сельсовет

Курская область, Беловский район,
Коммунарковский сельсовет

Курская область, Беловский район,
Беличанский сельсовет, с. Белица

Курская область, Беловский район,
Коммунарковский сельсовет

Курская область, Беловский район,
Коммунарковский сельсовет

Курская область, Беловский район,
Коммунарковский сельсовет

- Условные обозначения:**
- границы административно-территориальных образований;
 - проектные границы публичного сервитута;
 - проектное местоположение инженерного сооружения (ВЛ 330 кВ Курская АЭС - Белгород с отпайкой на ПС Суны Северная);
 - опоры ЛЭП (планируемое размещение);
 - границы и номер кадастрового квартала;
 - границы и кадастровые номера земельных участков, в отношении которых испрашивается публичный сервитут;
 - 1 - характерные точки публичного сервитута.

46:23:080303:106



Примечания
1 Система координат Курская область МСК-46 зона 1.
2 Система высот Балтийская.

Изм.	Колуч.	Лист	И док.	Подп.	Дата
Разработ.	Дулякин				
Проверил	Козьмина				
Н. контр.	Черкасова				

М 1:2000

Страница 16 из 29




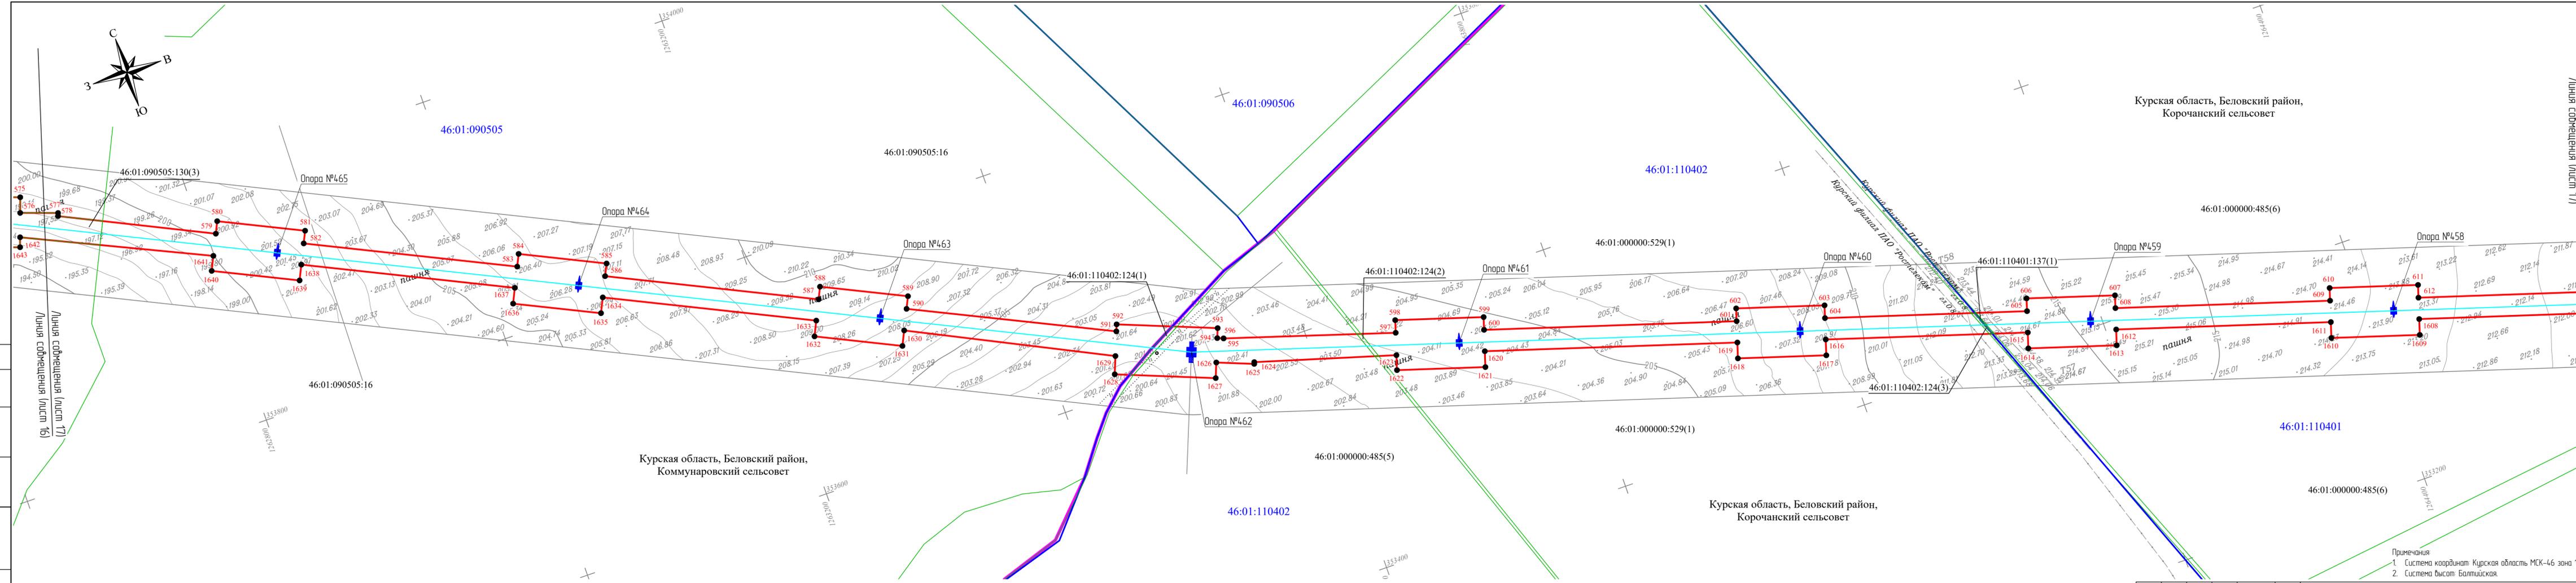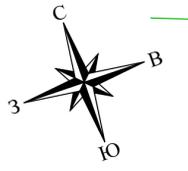

- Условные обозначения:**
- - границы административно-территориальных образований;
 - - проектные границы публичного сервитута;
 - - проектное местоположение инженерного сооружения (ВЛ 330 кВ Курская АЭС - Белгород с отпайкой на ПС Сумы Северная);
 - опоры ЛЭП (планируемое размещение);
 - - границы и номер кадастрового квартала;
 - - границы и кадастровые номера земельных участков, в отношении которых испрашивается публичный сервитут;
 - - характерные точки публичного сервитута.
- 46:23:080303
46:23:080303:106


- Примечания**
1. Система координат Курская область МСК-46 зона 1;
 2. Система высот Балтийская.

Схема расположения границ публичного сервитута отпайки земель и земельных участков в целях реконструкции и эксплуатации объекта электросетевого хозяйства федерального значения «ВЛ 330 кВ Курская АЭС - Белгород с отпайкой на ПС Сумы Северная», в рамках инвестиционного проекта «Строительство ВЛ 330 кВ от ВЛ 330 кВ Курская АЭС - Сумы Северная до ПС 330 кВ Белгород протяженностью 145 км со строительством ПП 330 кВ на ВЛ 330 кВ Курская АЭС - Сумы Северная по схеме «протозольник» с установкой трех выключателей 330 кВ и расширением ПС 330 кВ Белгород на одну линию «ячейки»											
Изм.	Колуч.	Лист	№ док.	Подп.	Дата						
Разраб.	Дуплякин										
Проверил	Козьявина										
Н. контр.	Черкасова										
М 1:2000											
<table border="1"> <tr> <td>Стадия</td> <td>Лист</td> <td>Листов</td> </tr> <tr> <td>П</td> <td>17</td> <td>29</td> </tr> </table>						Стадия	Лист	Листов	П	17	29
Стадия	Лист	Листов									
П	17	29									

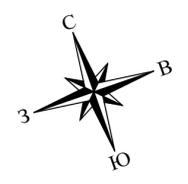

Курская область, Беловский район,
Корочанский сельсовет

Курская область, Беловский район,
Корочанский сельсовет

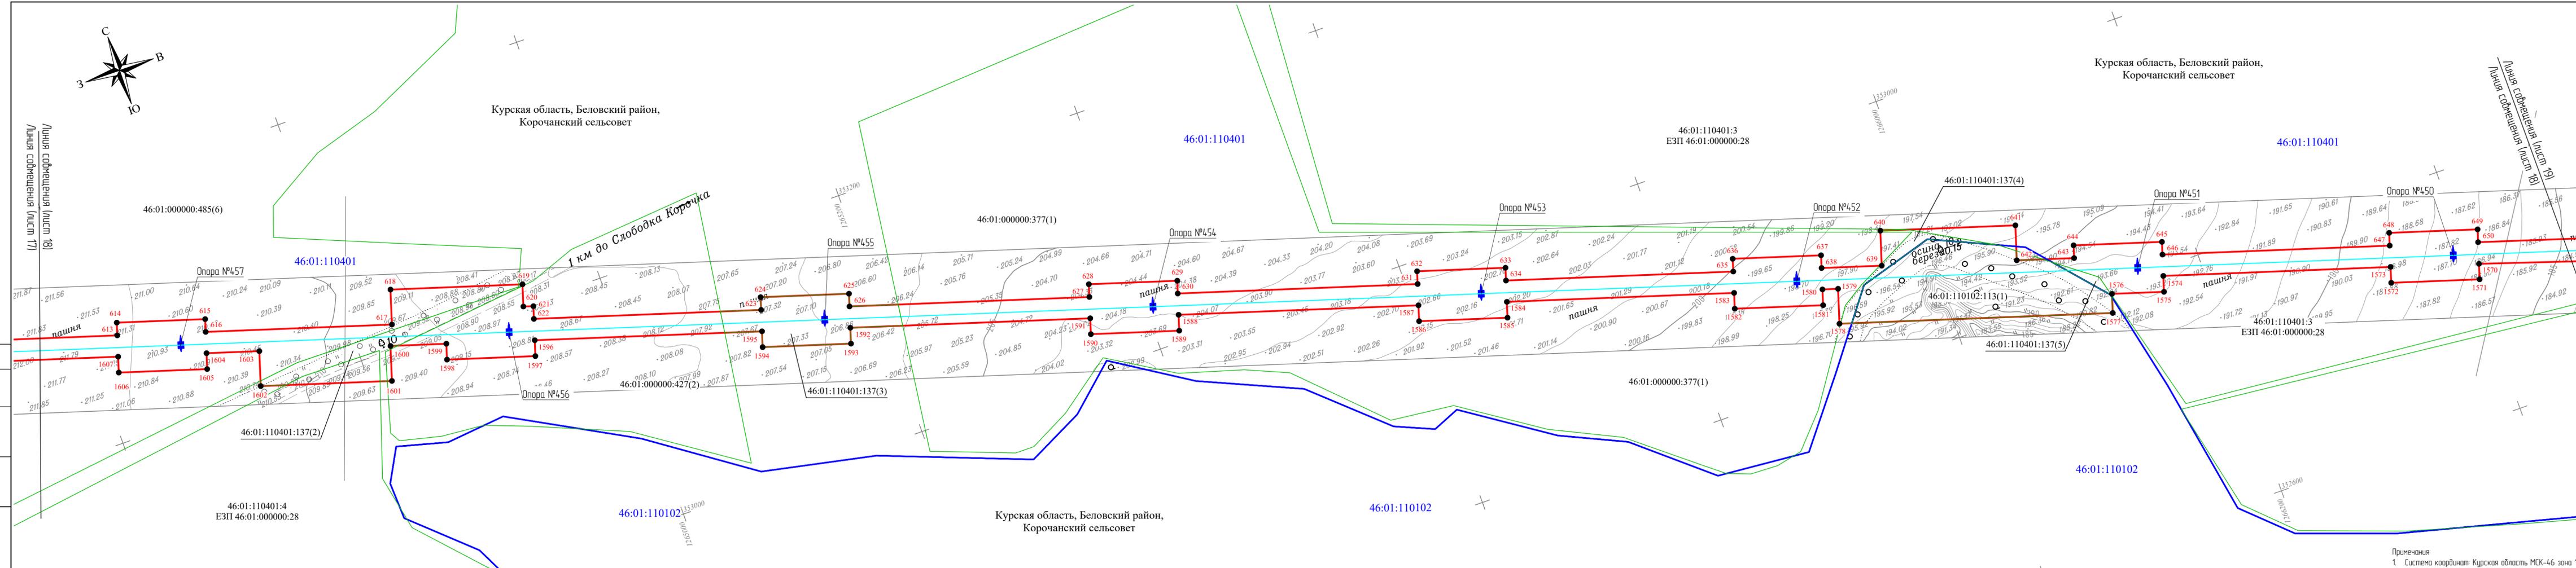


- Условные обозначения:**
- - границы административно-территориальных образований;
 - - проектные границы публичного сервитута;
 - - проектное местоположение инженерного сооружения (ВЛ 330 кВ Курская АЭС - Белгород с отпайкой на ПС Сумы Северная);
 - опоры ЛЭП (планируемое размещение);
 - - границы и номер кадастрового квартала;
 - - границы и кадастровые номера земельных участков, в отношении которых испрашивается публичный сервитут;
 - - характерные точки публичного сервитута.
- 46:23:080303
46:23:080303:106

- Примечания**
1. Система координат Курская область МСК-46 зона 1;
 2. Система высот Балтийская.

Схема расположения границ публичного сервитута отпайки земель и земельных участков в целях реконструкции и эксплуатации объекта электросетевого хозяйства федерального значения «ВЛ 330 кВ Курская АЭС - Белгород с отпайкой на ПС Сумы Северная», в рамках инвестиционного проекта «Строительство ВЛ 330 кВ от ВЛ 330 кВ Курская АЭС - Сумы Северная до ПС 330 кВ Белгород протяженностью 145 км со строительством ПП 330 кВ на ВЛ 330 кВ Курская АЭС - Сумы Северная по схеме «треугольник» с установкой трех выключателей 330 кВ и расширением ПС 330 кВ Белгород на одну линию ячейки»					
Изм.	Колуч.	Лист	№ док.	Подп.	Дата
Разраб.	Дулякин			<i>Дулякин</i>	
Проверил	Козьявина			<i>Козьявина</i>	
Н. контр.	Черкасова			<i>Черкасова</i>	
М 1:2000					
		Стадия	Лист	Листов	
		П	18	29	



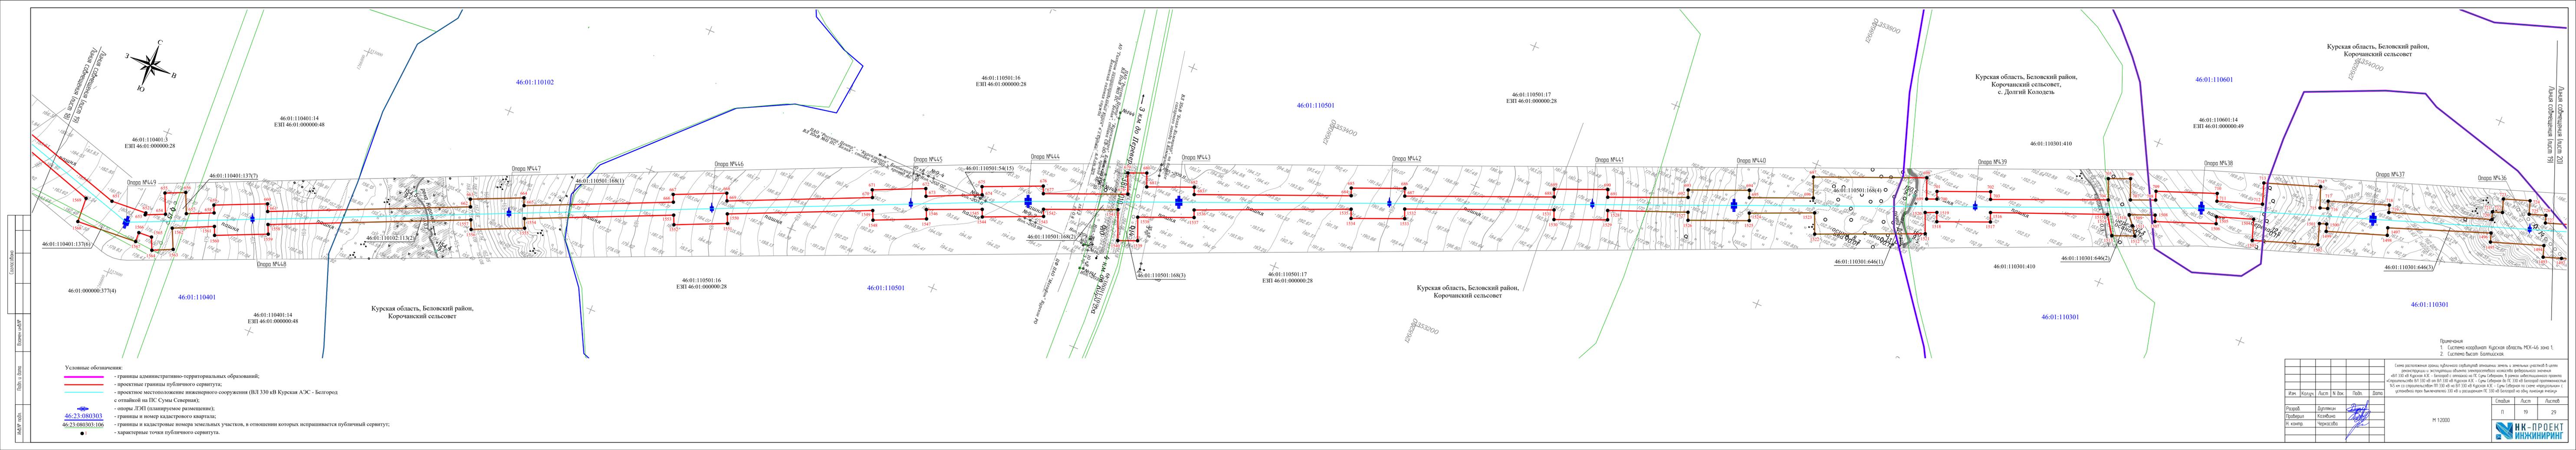

- Условные обозначения:**
- границы административно-территориальных образований;
 - проектные границы публичного сервитута;
 - проектное местоположение инженерного сооружения (ВЛ 330 кВ Курская АЭС - Белгород с отпайкой на ПС Сузы Северная);
 - опоры ЛЭП (планируемое размещение);
 - границы и номер кадастрового квартала;
 - границы и кадастровые номера земельных участков, в отношении которых испрашивается публичный сервитут;
 - 1 - характерные точки публичного сервитута.

46:23:080303:106
46:23:080303:106


Примечания:
1 Система координат Курская область МСК-46 зона 1.
2 Система высот Балтийская.

Изм.	Колуч.	Лист	№ док.	Подп.	Дата
Разработ.	Дулякин				
Проверил.	Козьмина				
Н. контр.	Черкасова				

Страница	Лист	Листов
П	19	29

М 1:2000



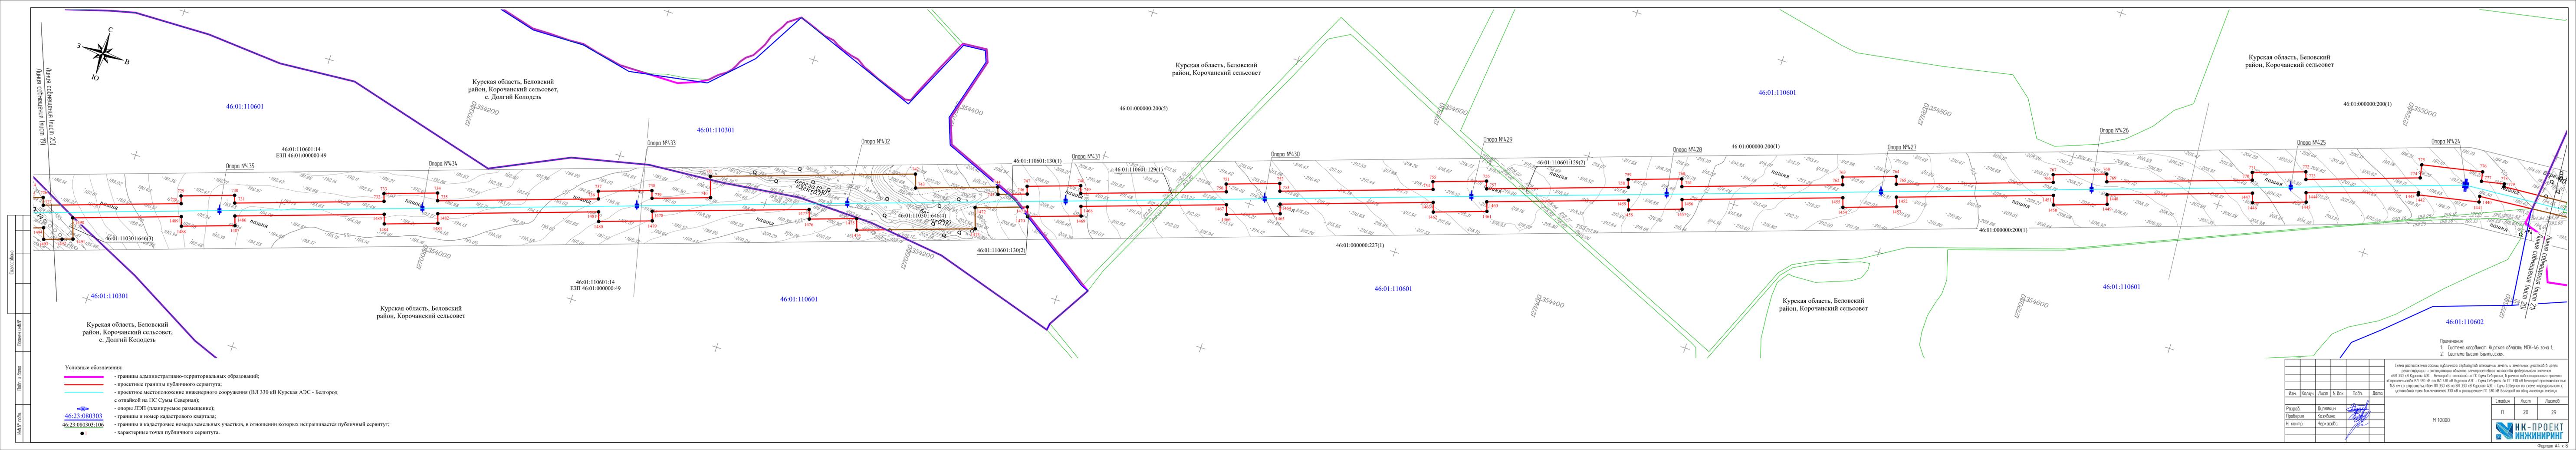

Линия со смещением (лист 20)
Линия со смещением (лист 19)

Составлено
Взвешено
Полн. и вып.
МАНР подл.

Условные обозначения:
 - границы административно-территориальных образований;
 - проектные границы публичного сервитута;
 - проектное местоположение инженерного сооружения (ВЛ 330 кВ Курская АЭС - Белгород с отпайкой на ПС Суны Северная);
 - опоры ЛЭП (планируемое размещение);
 - границы и номер кадастрового квартала;
 - границы и кадастровые номера земельных участков, в отношении которых испрашивается публичный сервитут;
 - характерные точки публичного сервитута.

46:23-080303
 46:23-080303:106
 1

Примечания
 1. Система координат Курская область МСК-46 зона 1.
 2. Система высот Балтийская.


Схема расположения трассы публичного сервитута объектов земли и земельных участков в целях реконструкции и эксплуатации объектов электросетевого хозяйства федерального значения «ВЛ 330 кВ Курская АЭС - Белгород с отпайкой на ПС Суны Северная» в рамках инвестиционного проекта «Пропильтиньство ВЛ 330 кВ от ВЛ 330 кВ Курская АЭС - Суны Северная до ПС 330 кВ Белгородской котельной №15 км от ст.прил.Пилитин ПС 330 кВ на ВЛ 330 кВ Курская АЭС - Суны Северная по схеме «территориальное» с установкой перекрестков 330 кВ и расширением ПС 330 кВ Белгород на одну линию 6-10кВ»					
Изм.	Колуч.	Лист	№ док.	Подп.	Дата
Разработ	Дулякин			<i>(подпись)</i>	
Проверил	Козыбин			<i>(подпись)</i>	
Н. контр.	Черкасова				

М 1:2000

Стандарт	Лист	Листов
П	20	29

НК-ПРОЕКТ
ИНЖИРИНГ

Формат А4, х 1

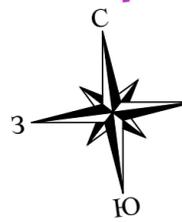

Курская область, Беловский район,
Бобравский сельсовет, д. Стригослы

Курская область, Беловский район,
Бобравский сельсовет

Курская область,
Беловский район,
Бобравский сельсовет

46:01:030101

46:01:030101:81

Опора №421

46:01:030101:323(1)

46:01:030101

Опора №423

Опора №422

Опора №420

46:01:030101:322

46:01:030101:322

Курская область, Беловский район,
Бобравский сельсовет,
д. Стригослы

46:01:030101

46:01:030101:323(3)

46:01:110602

Курская область,
Беловский район,
Корочанский сельсовет

46:01:110602

Курская область, Беловский район,
Корочанский сельсовет

Курская область, Беловский район,
Бобравский сельсовет

46:01:030501

Условные обозначения:

- границы административно-территориальных образований;
- проектные границы публичного сервитута;
- проектное местоположение инженерного сооружения (ВЛ 330 кВ Курская АЭС - Белгород с отпайкой на ПС Сумы Северная);
- опоры ЛЭП (планируемое размещение);
- границы и номер кадастрового квартала;
- границы и кадастровые номера земельных участков, в отношении которых испрашивается публичный сервитут;
- характерные точки публичного сервитута.

46:23:080303

46:23:080303:106

1

- Примечания:
1. Система координат: Курская область МСК-46 зона 1;
 2. Система высот: Балтийская.

Изм.	Кол.уч.	Лист	№ док.	Подп.	Дата
Разраб.	Дуплякин				
Проверил	Козыбина				
Н. контр.	Черкасова				

Схема расположения границ публичного сервитута по отношению земель и земельных участков в целях реконструкции и эксплуатации объекта электросетевого хозяйства федерального значения «ВЛ 330 кВ Курская АЭС - Белгород с отпайкой на ПС Сумы Северная», в рамках инвестиционного проекта «Строительство ВЛ 330 кВ от ВЛ 330 кВ Курская АЭС - Сумы Северная до ПС 330 кВ Белгород протяженностью 145 км со строительством ПП 330 кВ на ВЛ 330 кВ Курская АЭС - Сумы Северная по схеме «прямая линия» с установкой трех выключателей 330 кВ и расширением ПС 330 кВ Белгород на одну линейную ячейку»

М 1:2000

Стадия	Лист	Листов
П	21	29



Курская область, Беловский район,
Бобравский сельсовет

Курская область, Беловский район,
Бобравский сельсовет

Курская область, Беловский район,
Бобравский сельсовет

Курская область, Беловский район,
Бобравский сельсовет, д. Стригослы

- Условные обозначения:**
- - границы административно-территориальных образований;
 - - проектные границы публичного сервитута;
 - - проектное местоположение инженерного сооружения (ВЛ 330 кВ Курская АЭС - Белгород с отпайкой на ПС Сумы Северная);
 - - опоры ЛЭП (планируемое размещение);
 - - границы и номер кадастрового квартала;
 - - границы и кадастровые номера земельных участков, в отношении которых испрашивается публичный сервитут;
 - - характерные точки публичного сервитута.


- Примечания:
1. Система координат Курская область МСК-46 зона 1;
 2. Система высот Балтийская.


Изм.	Колуч.	Лист	№ док.	Подп.	Дата
Разработ.	Дуплякин			<i>Дуплякин</i>	
Проверил	Козябина			<i>Козябина</i>	
Н. контр.	Черкасова			<i>Черкасова</i>	

Схема расположения трассы публичного сервитута по отношению к земельным участкам в целях реконструкции и эксплуатации объекта электросетевого хозяйства федерального значения «ВЛ 330 кВ Курская АЭС - Белгород с отпайкой на ПС Сумы Северная», в рамках инвестиционного проекта «Строительство ВЛ 330 кВ от ВЛ 330 кВ Курская АЭС - Сумы Северная до ПС 330 кВ Белгород протяженностью 145 км со строительством ПП 330 кВ на ВЛ 330 кВ Курская АЭС - Сумы Северная по схеме «треугольник» с установкой трех выключателей 330 кВ и расширением ПС 330 кВ Белгород на одну линейную ячейку»

M 12000

Имя	Лист	Листов
Студия	Лист	Листов
п	22	29

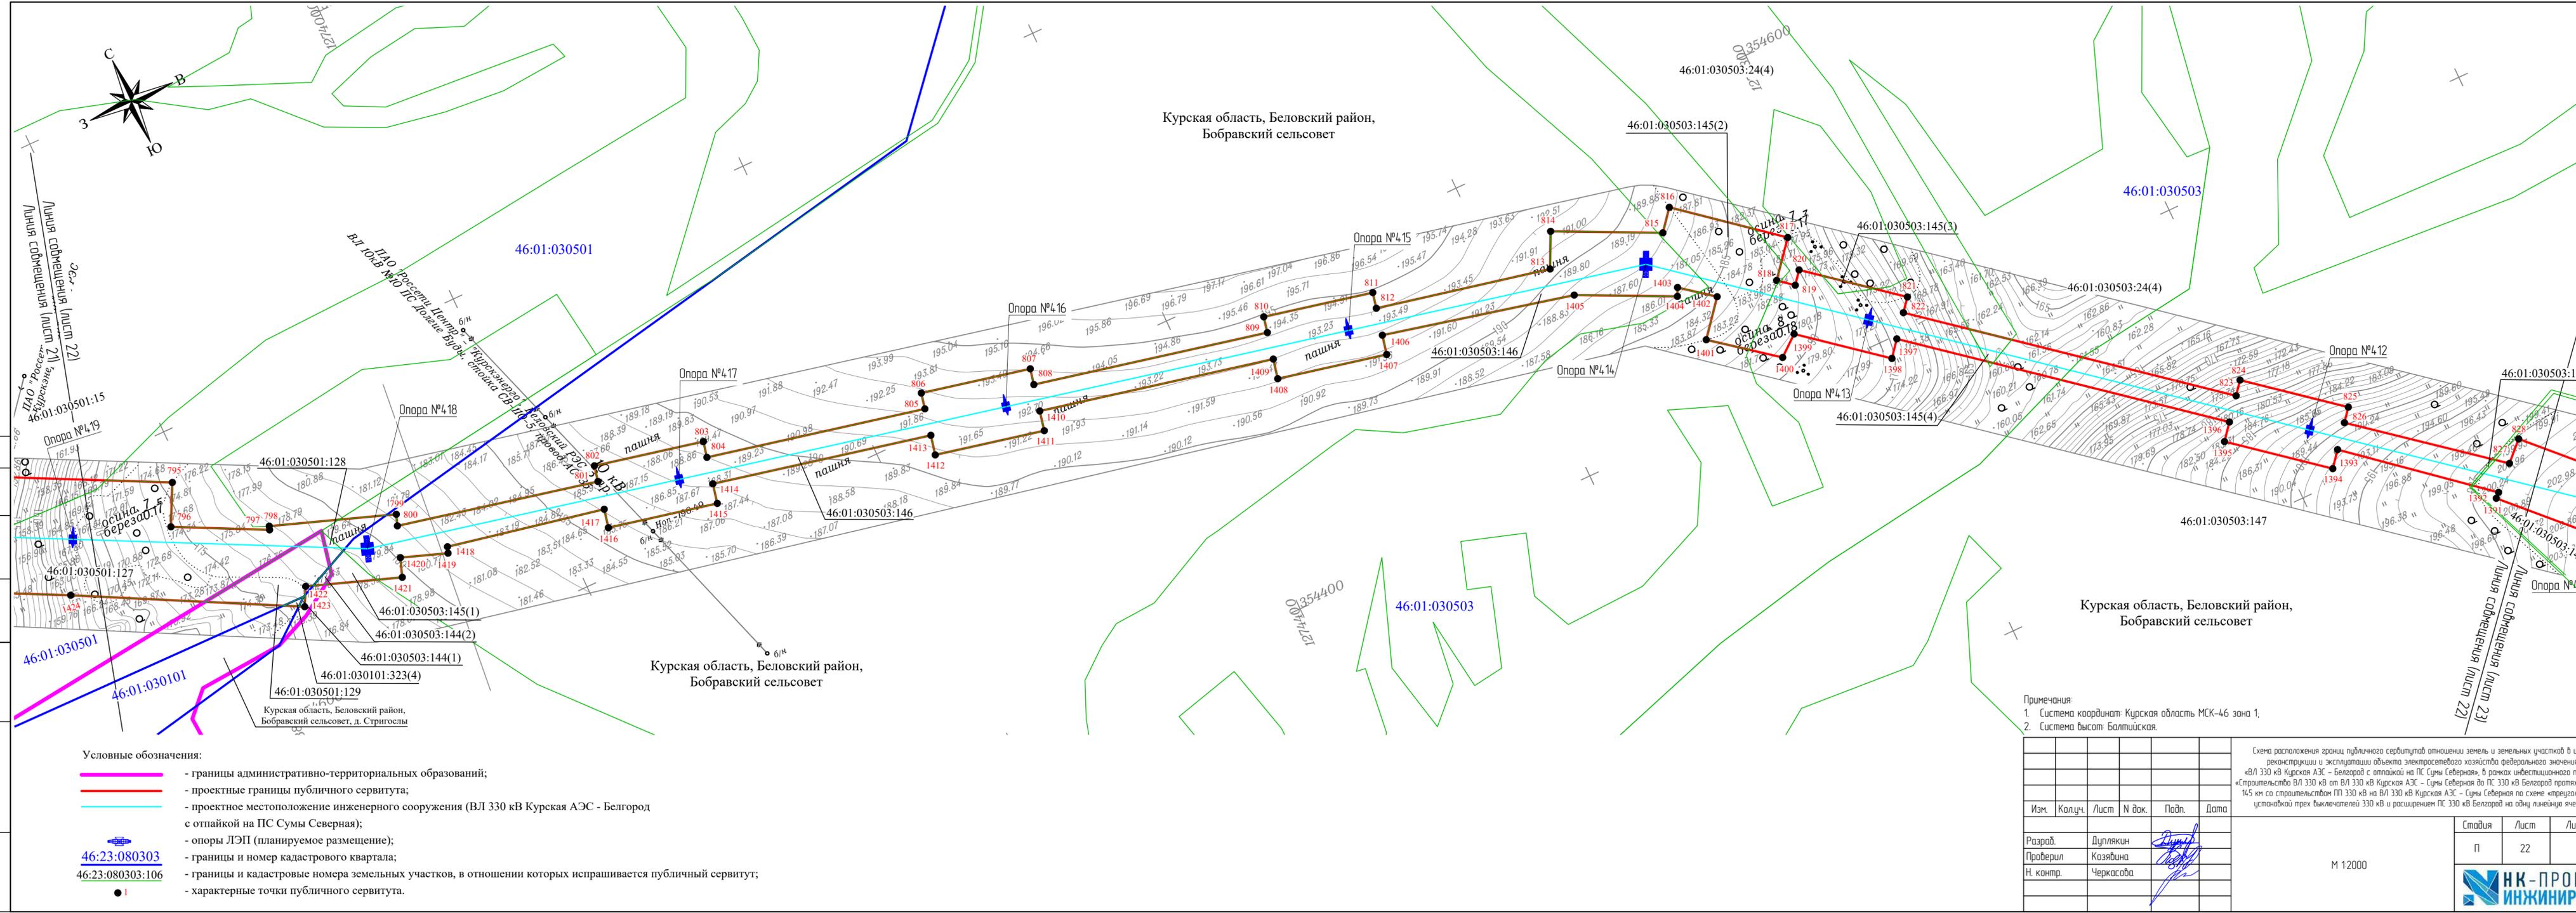

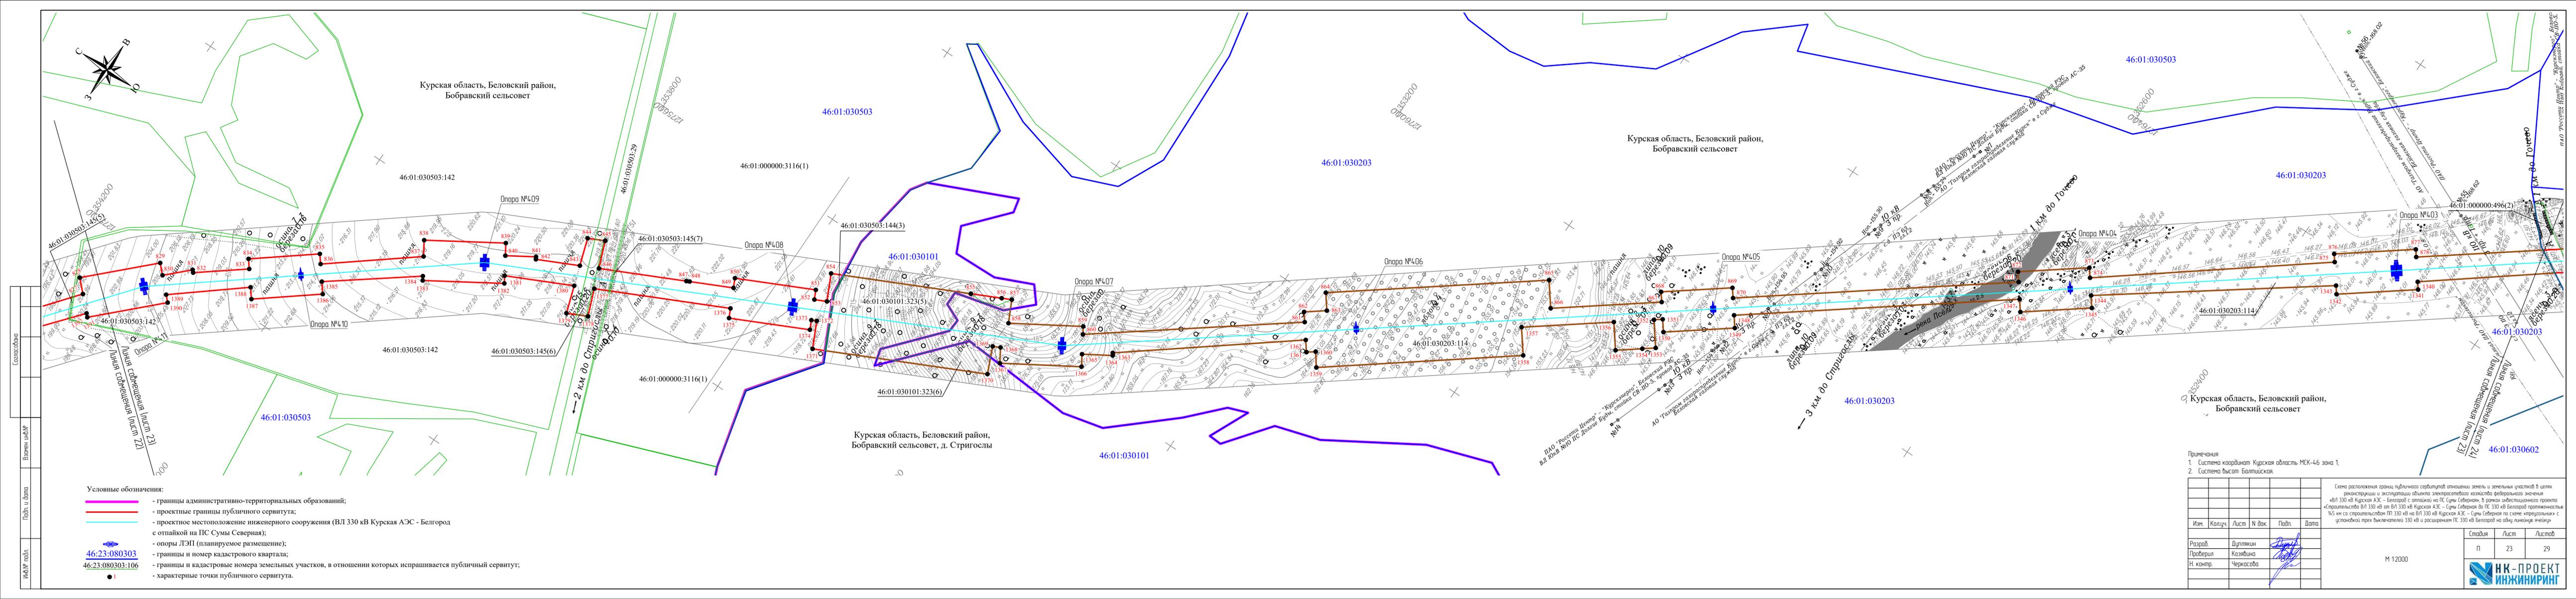

- Условные обозначения:**
- - границы административно-территориальных образований;
 - - проектные границы публичного сервитута;
 - - проектное местоположение инженерного сооружения (ВЛ 330 кВ Курская АЭС - Белгород с отпайкой на ПС Сумы Северная);
 - - опоры ЛЭП (планируемое размещение);
 - 46:23:080303 - границы и номер кадастрового квартала;
 - 46:23:080303:106 - границы и кадастровые номера земельных участков, в отношении которых испрашивается публичный сервитут;
 - - характерные точки публичного сервитута.

Примечания:
 1. Система координат: Курская область МСК-46 зона 1.
 2. Система высот: Балтийская.


Изм.	Колуч.	Лист	№ док.	Подп.	Дата
Разработ.	Дуплякин			<i>[Signature]</i>	
Проверил	Козьявина			<i>[Signature]</i>	
Н. контр.	Черкасова			<i>[Signature]</i>	

М 12000

Стадия	Лист	Листов
П	23	29

НК-ПРОЕКТ
ИНЖИНИРИНГ

Схема расположения границ публичного сервитута, отнесенных земель и земельных участков в целях реконструкции и эксплуатации объекта электроэнергетики хозяйства федерального значения «ВЛ 330 кВ Курская АЭС - Белгород с отпайкой на ПС Сумы Северная», в рамках инвестиционного проекта «Строительство ВЛ 330 кВ от ВЛ 330 кВ Курская АЭС - Сумы Северная до ПС 330 кВ Белгород протяженностью 145 км со строительством ПП 330 кВ на ВЛ 330 кВ Курская АЭС - Сумы Северная по схеме «прямой линии» с установкой трех выключателей 330 кВ и расширением ПС 330 кВ Белгород на одну линейку 330 кВ»

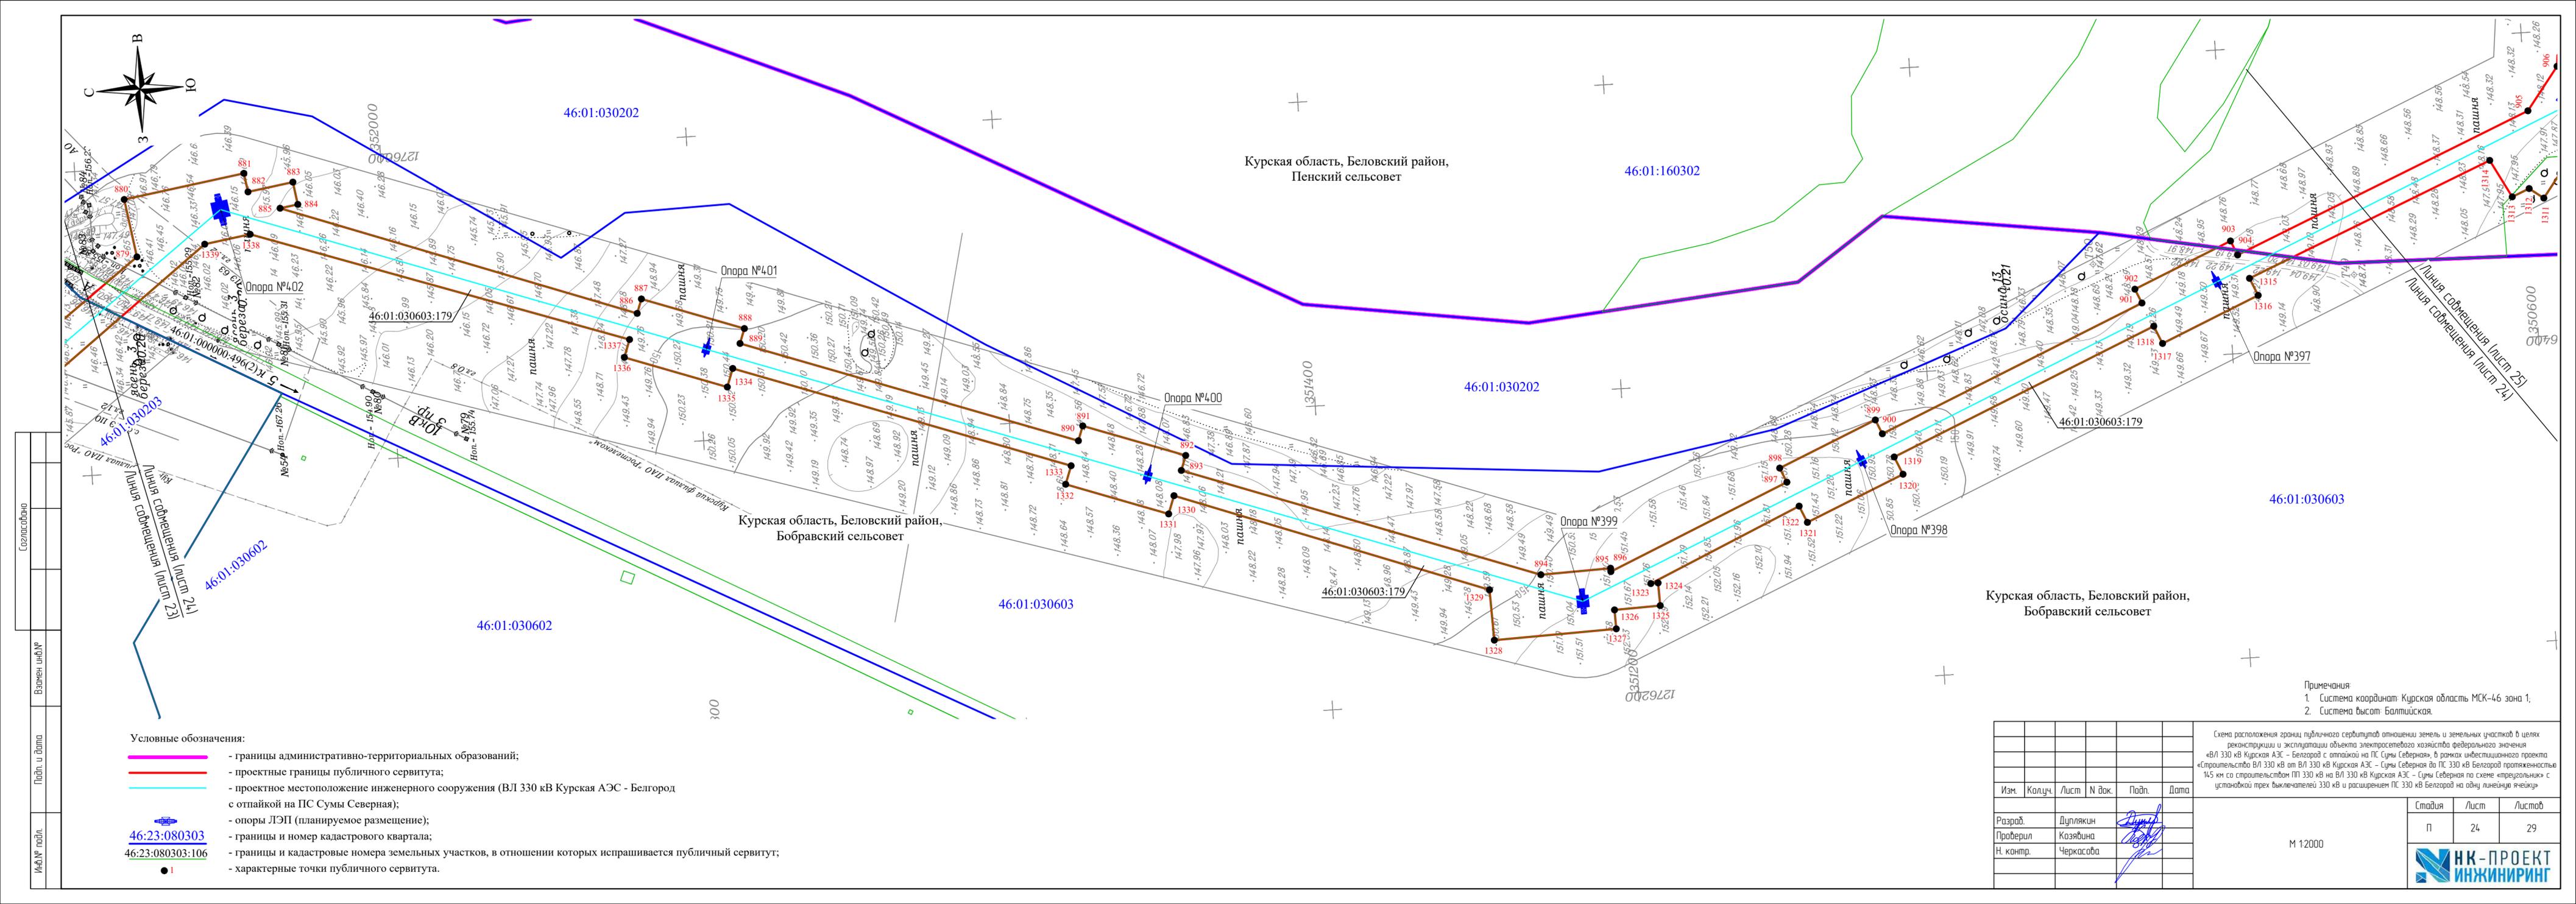

Курская область, Беловский район,
Пенский сельсовет

Курская область, Беловский район,
Бобравский сельсовет

Курская область, Беловский район,
Бобравский сельсовет

- Условные обозначения:**
- - границы административно-территориальных образований;
 - - проектные границы публичного сервитута;
 - - проектное местоположение инженерного сооружения (ВЛ 330 кВ Курская АЭС - Белгород с отпайкой на ПС Сумы Северная);
 - ⊕ - опоры ЛЭП (планируемое размещение);
 - - границы и номер кадастрового квартала;
 - - границы и кадастровые номера земельных участков, в отношении которых испрашивается публичный сервитут;
 - - характерные точки публичного сервитута.

- Примечания**
1. Система координат: Курская область МСК-46 зона 1;
 2. Система высот: Балтийская.



Схема расположения границ публичного сервитута по отношению к земельным участкам в целях реконструкции и эксплуатации объекта электросетевого хозяйства федерального значения «ВЛ 330 кВ Курская АЭС - Белгород с отпайкой на ПС Сумы Северная», в рамках инвестиционного проекта «Строительство ВЛ 330 кВ от ВЛ 330 кВ Курская АЭС - Сумы Северная до ПС 330 кВ Белгород протяженностью 14,5 км со строительством ПП 330 кВ на ВЛ 330 кВ Курская АЭС - Сумы Северная по схеме «треугольник» с установкой прех выключателей 330 кВ и расширением ПС 330 кВ Белгород на одну линейную ячейку»

Изм.	Колуч.	Лист	№ док.	Подп.	Дата
Разработ.	Дуплякин			<i>[Signature]</i>	
Проверил	Козябина			<i>[Signature]</i>	
Н. контр.	Черкасова			<i>[Signature]</i>	

Студия	Лист	Листов
П	24	29

М 12000



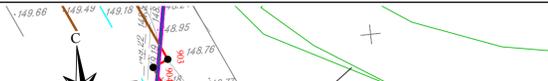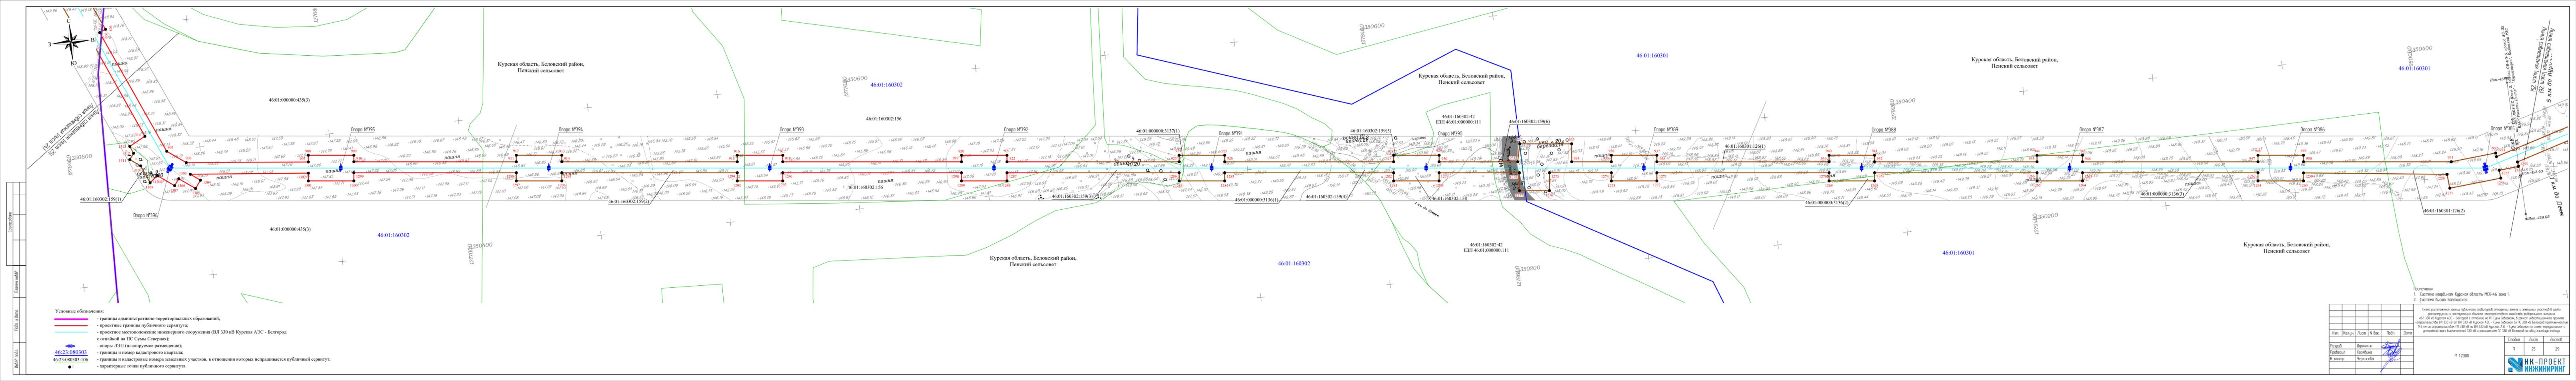


- Условные обозначения:**
- границы административно-территориальных образований;
 - проектные границы публичного сервитута;
 - проектное местоположение инженерного сооружения (ВЛ 330 кВ Курская АЭС - Белгород с оптапкой на ПС Сузы Северная);
 - опоры ЛЭП (планируемое размещение);
 - границы и номер кадастрового квартала;
 - границы и кадастровые номера земельных участков, в отношении которых испрашивается публичный сервитут;
 - характерные точки публичного сервитута.

Примечания:
 1. Система координат Курская область МСК-46 зона 1.
 2. Система Высот Балтийская.

Схема расположения границы публичного сервитута, отягощения земель и земельных участков в целях реконструкции и эксплуатации объекта электросетевого хозяйства федерального значения «ВЛ 330 кВ Курская АЭС - Белгород с оптапкой на ПС Сузы Северная» в рамках инвестиционного проекта «Строительство ВЛ 330 кВ от ВЛ 330 кВ Курская АЭС - Сузы Северная до ПС 330 кВ Белгород» протяженностью 4,5 км со строительством ПТ 330 кВ от ВЛ 330 кВ Курская АЭС - Сузы Северная по схеме «справа налево» с отапкой через выключатель 330 кВ и расширением ПС 330 кВ Белгород на одну линию «лево»	
Изм.	Лист
Разраб.	Дулякин
Проектир.	Козырина
Н. контр.	Черкасова
Изд.	Лист
П	25
Листов	29


М 1:2000

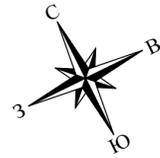

Курская область, Беловский район,
Пенский сельсовет

Белгородская область,
Ивнянский район

Курская область, Беловский район,
Пенский сельсовет

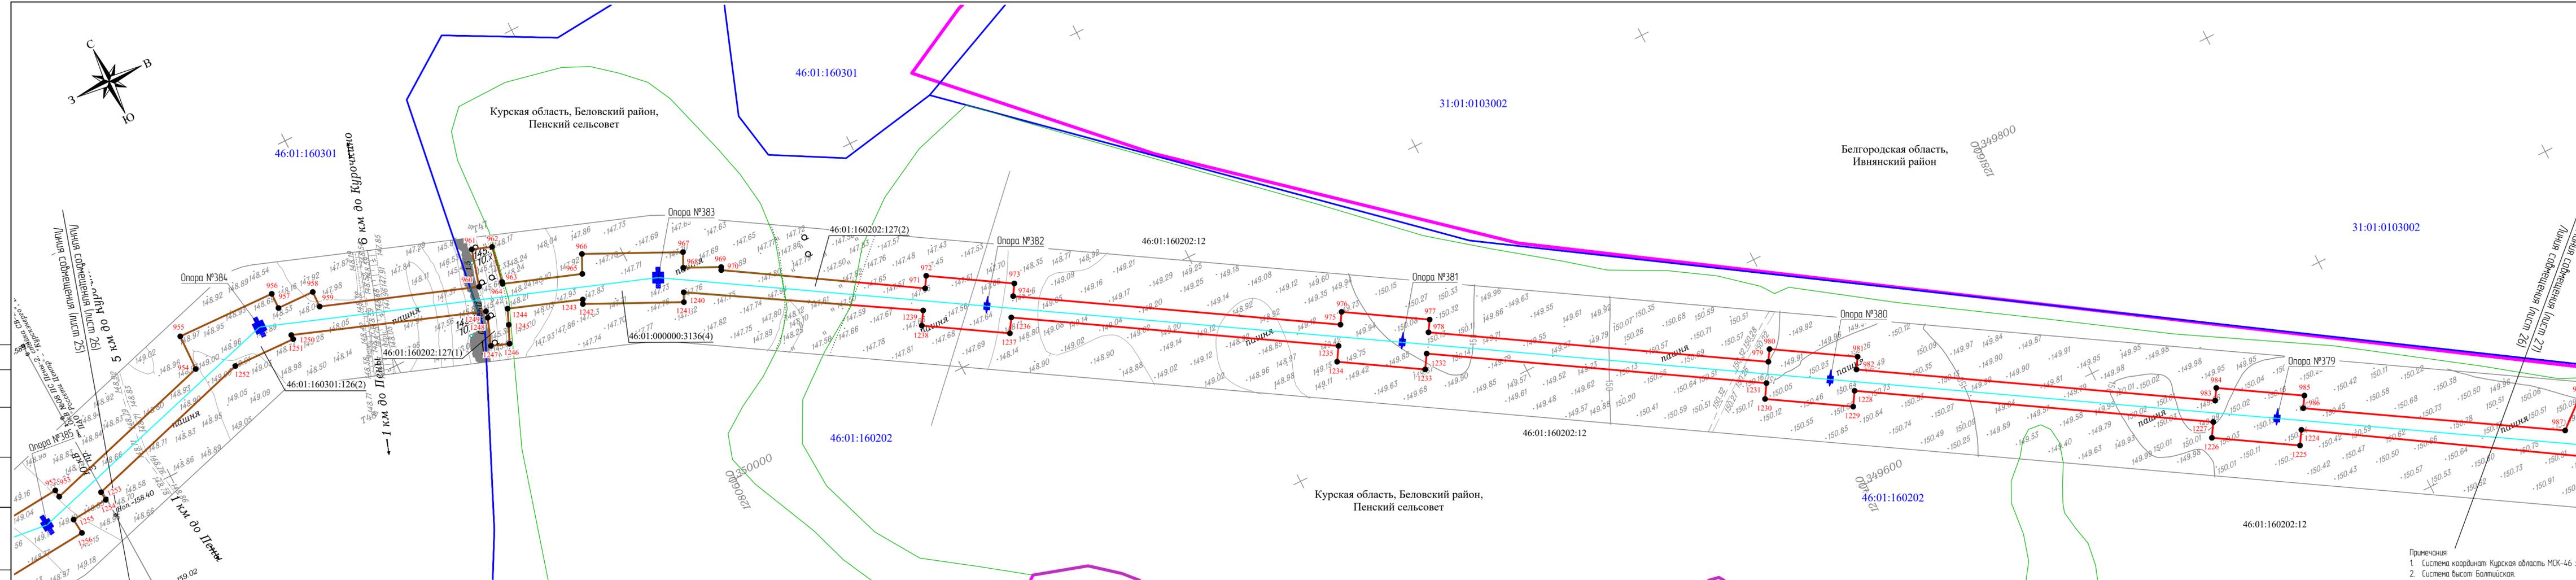

- Условные обозначения:**
- - границы административно-территориальных образований;
 - - проектные границы публичного сервитута;
 - - проектное местоположение инженерного сооружения (ВЛ 330 кВ Курская АЭС - Белгород с отпайкой на ПС Сумы Северная);
 - опоры ЛЭП (планируемое размещение);
 - 46:23:080303 - границы и номер кадастрового квартала;
 - 46:23:080303:106 - границы и кадастровые номера земельных участков, в отношении которых испрашивается публичный сервитут;
 - - характерные точки публичного сервитута.

Примечания:
1. Система координат Курская область МСК-46 зона 1;
2. Система высот Балтийская.

Схема расположения границ публичного сервитута отпайки земель и земельных участков в целях реконструкции и эксплуатации объекта электросетевого хозяйства федерального значения «ВЛ 330 кВ Курская АЭС - Белгород с отпайкой на ПС Сумы Северная», в рамках инвестиционного проекта «Строительство ВЛ 330 кВ от ВЛ 330 кВ Курская АЭС - Сумы Северная до ПС 330 кВ Белгород протяженностью 14,5 км со строительством ПП 330 кВ на ВЛ 330 кВ Курская АЭС - Сумы Северная по схеме «протяженность» с установкой трех выключателей 330 кВ и расширением ПС 330 кВ Белгород на одну линию ячейки»					
Изм.	Колуч.	Лист	№ док.	Подп.	Дата
Разраб.	Дуплякин				
Проверил	Козьявина				
Н. контр.	Черкасова				
М 1:2000					
		Стадия	Лист	Листов	
		П	26	29	





Белгородская область,
Ивнянский район

Курская область, Беловский район,
Пенский сельсовет

46:01:160202

46:01:160202

Курская область, Беловский район,
Пенский сельсовет

- Примечания:
1. Система координат: Курская область МСК-46 зона 1;
 2. Система высот: Балтийская.

- Условные обозначения:**
- - границы административно-территориальных образований;
 - - проектные границы публичного сервитута;
 - - проектное местоположение инженерного сооружения (ВЛ 330 кВ Курская АЭС - Белгород с отпайкой на ПС Сумы Северная);
 -  - опоры ЛЭП (планируемое размещение);
 -  - границы и номер кадастрового квартала;
 -  - границы и кадастровые номера земельных участков, в отношении которых испрашивается публичный сервитут;
 -  - характерные точки публичного сервитута.


Изм.	Колуч.	Лист	№ док.	Подп.	Дата
Разраб.	Дуплякин				
Проверил	Козябина				
Н. контр.	Черкасова				


Страница	Лист	Листов
п	27	29

M 12000



Создано	
Внесен шифр	
Подп. и дата	
Ид. № подл.	

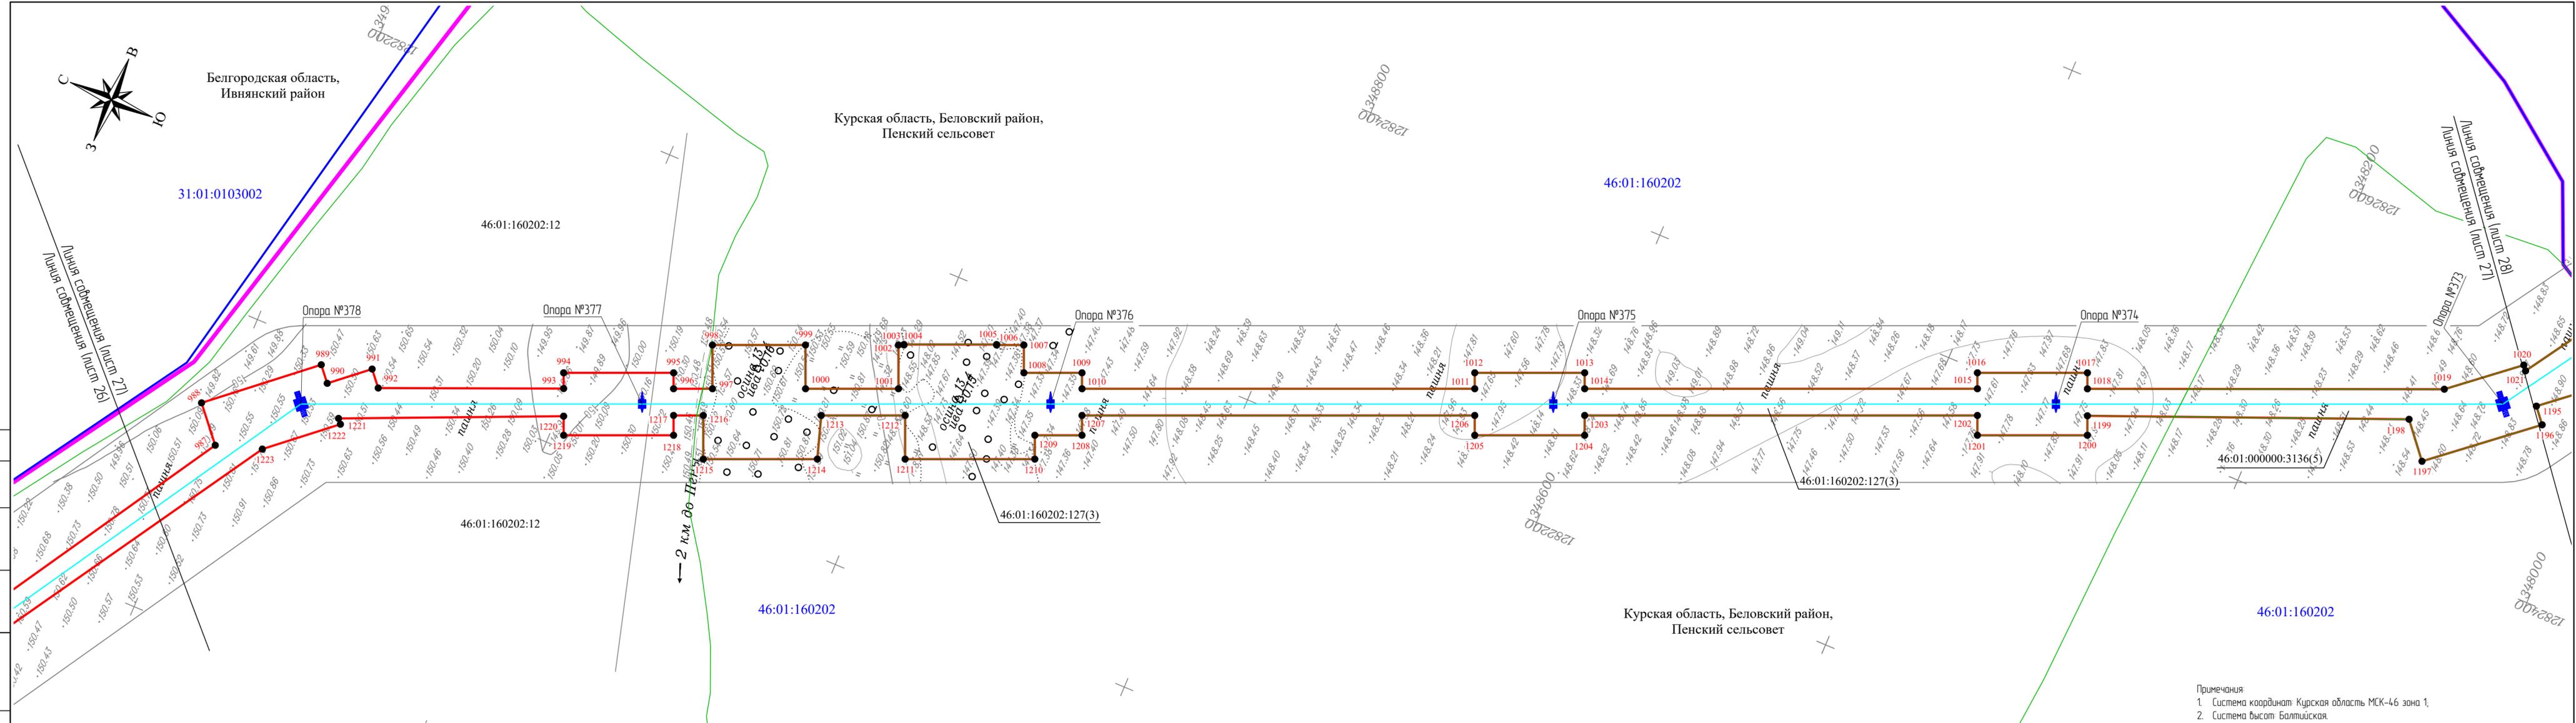

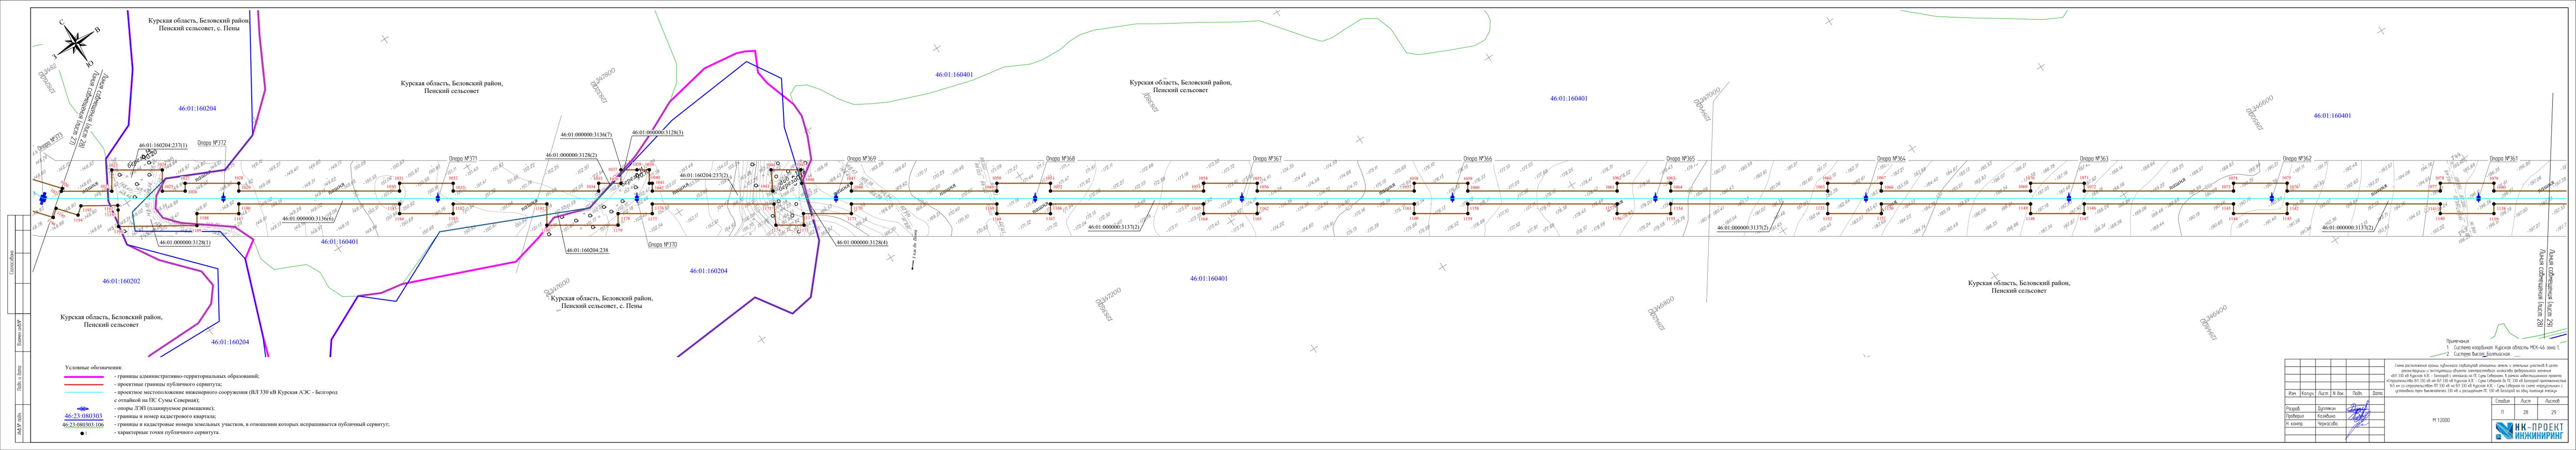




Белгородская область, Ивнянский район,
городское поселение "Поселок Ивня"

Курская область, Беловский район,
Пенский сельсовет

Курская область, Беловский район,
Пенский сельсовет

Курская область, Беловский район,
Пенский сельсовет

Беловский район
Курская область
Ивнянский район
Белгородская область

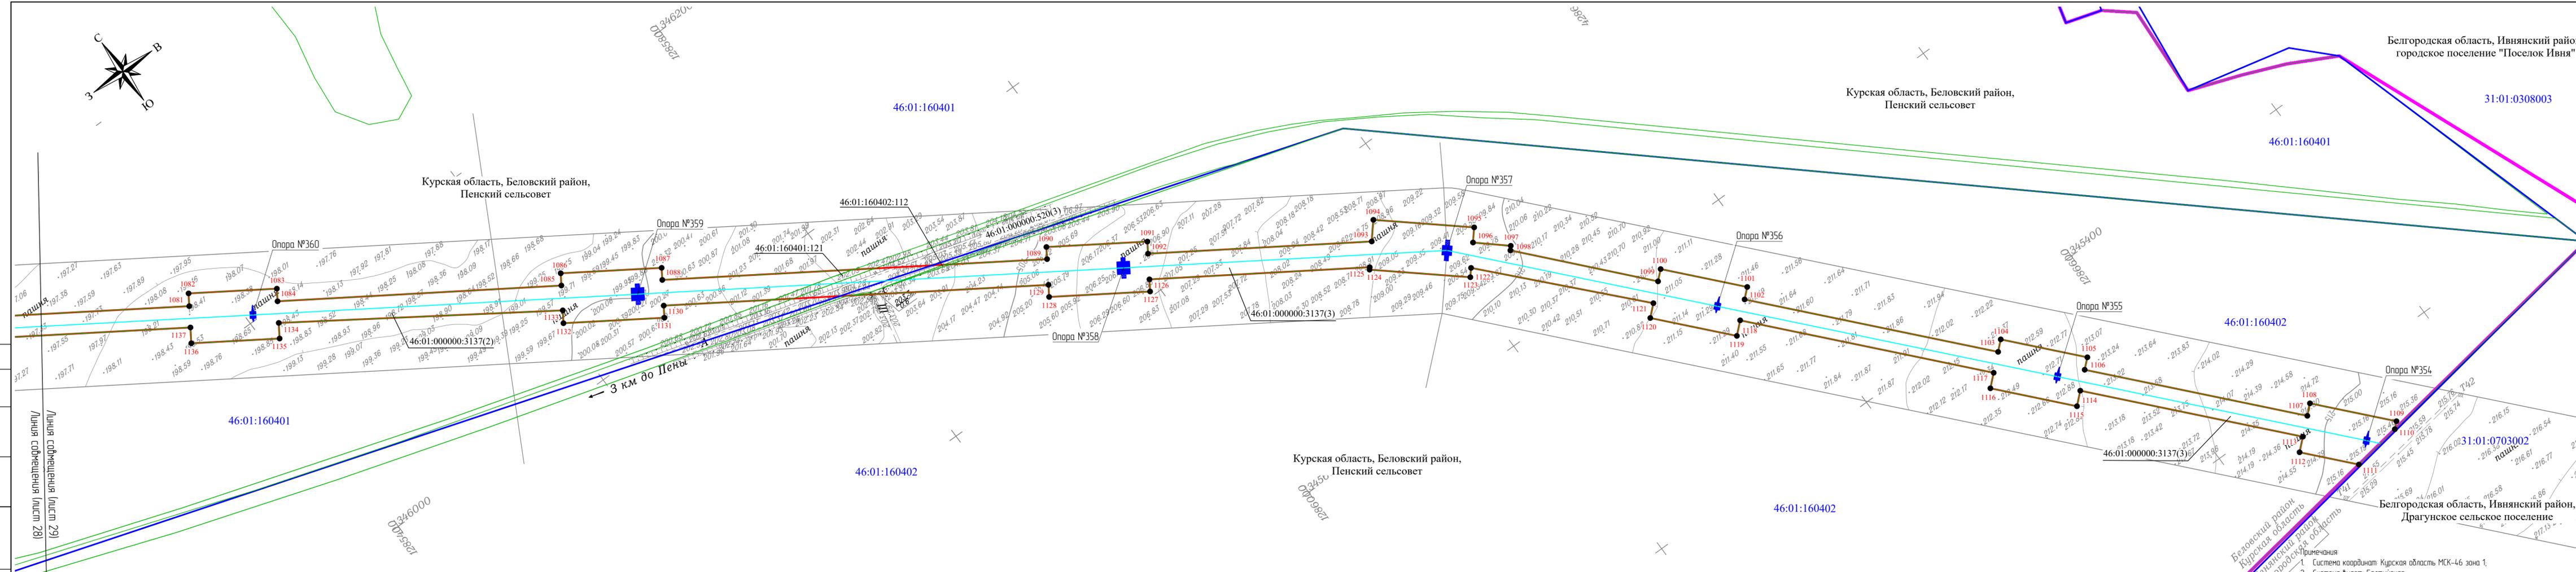

Согласовано
Лицум собрания (лист 28)

Взамени цифрой
Имя, Фамилия, Подпись, Дата

- Условные обозначения:**
- - границы административно-территориальных образований;
 - - проектные границы публичного сервитута;
 - - проектное местоположение инженерного сооружения (ВЛ 330 кВ Курская АЭС - Белгород с отпайкой на ПС Сумы Северная);
 - - опоры ЛЭП (планируемое размещение);
 - - границы и номер кадастрового квартала;
 - - границы и кадастровые номера земельных участков, в отношении которых испрашивается публичный сервитут;
 - - характерные точки публичного сервитута.

- Примечания:**
1. Система координат Курская область МСК-46 зона 1;
 2. Система высот Балтийская.

Схема расположения границ публичного сервитута отпайки земель и земельных участков в целях реконструкции и эксплуатации объекта электросетевого хозяйства федерального значения «ВЛ 330 кВ Курская АЭС - Белгород с отпайкой на ПС Сумы Северная», в рамках инвестиционного проекта «Строительство ВЛ 330 кВ от ВЛ 330 кВ Курская АЭС - Сумы Северная до ПС 330 кВ Белгород протяженностью 145 км со строительством ПП 330 кВ на ВЛ 330 кВ Курская АЭС - Сумы Северная по схеме «протягивание» с установкой трех выключателей 330 кВ и расширением ПС 330 кВ Белгород на одну линейную ячейку»				
Имя	Колуч	Лист	№ док.	Дата
Разраб.	Дулякин			
Проверил	Козьявина			
Н. контр.	Черкасова			
М 1:2000				
		Стадия	Лист	Листов
		П	29	29
				